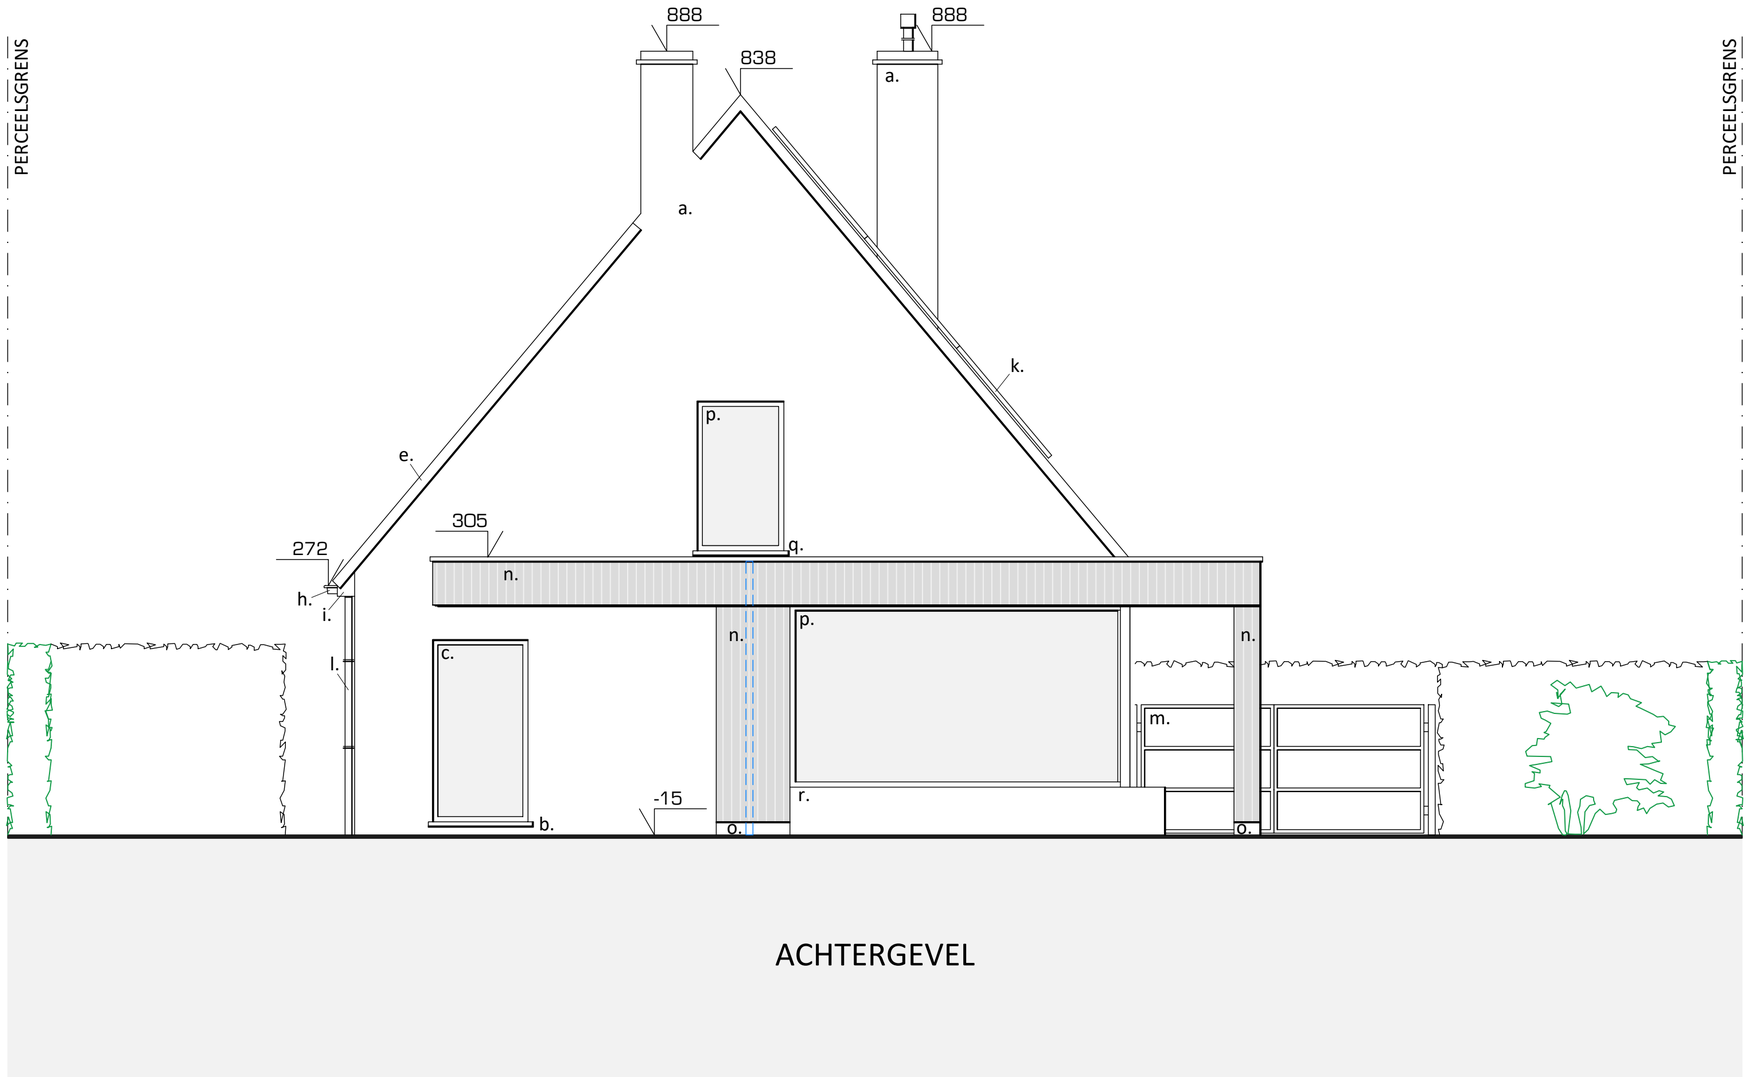

ZIE BIJZONDERE VOORWAARDE(N)

0 0.5 1 2.5 5 meter

WOW ARCHITECTUUR | INTERIEUR

VDHOV.123 4 Jan 2024 VERGUNNING AANVRAAG

Nieuwe Achtergevel Schaal 1:50 - A2

VDHOV_123_vergunning

Plannen en tekeningen mogen niet gekopieerd en/of verspreid worden in welke vorm dan ook, zonder voorafgaande schriftelijke toestemming van de ontwerper.