


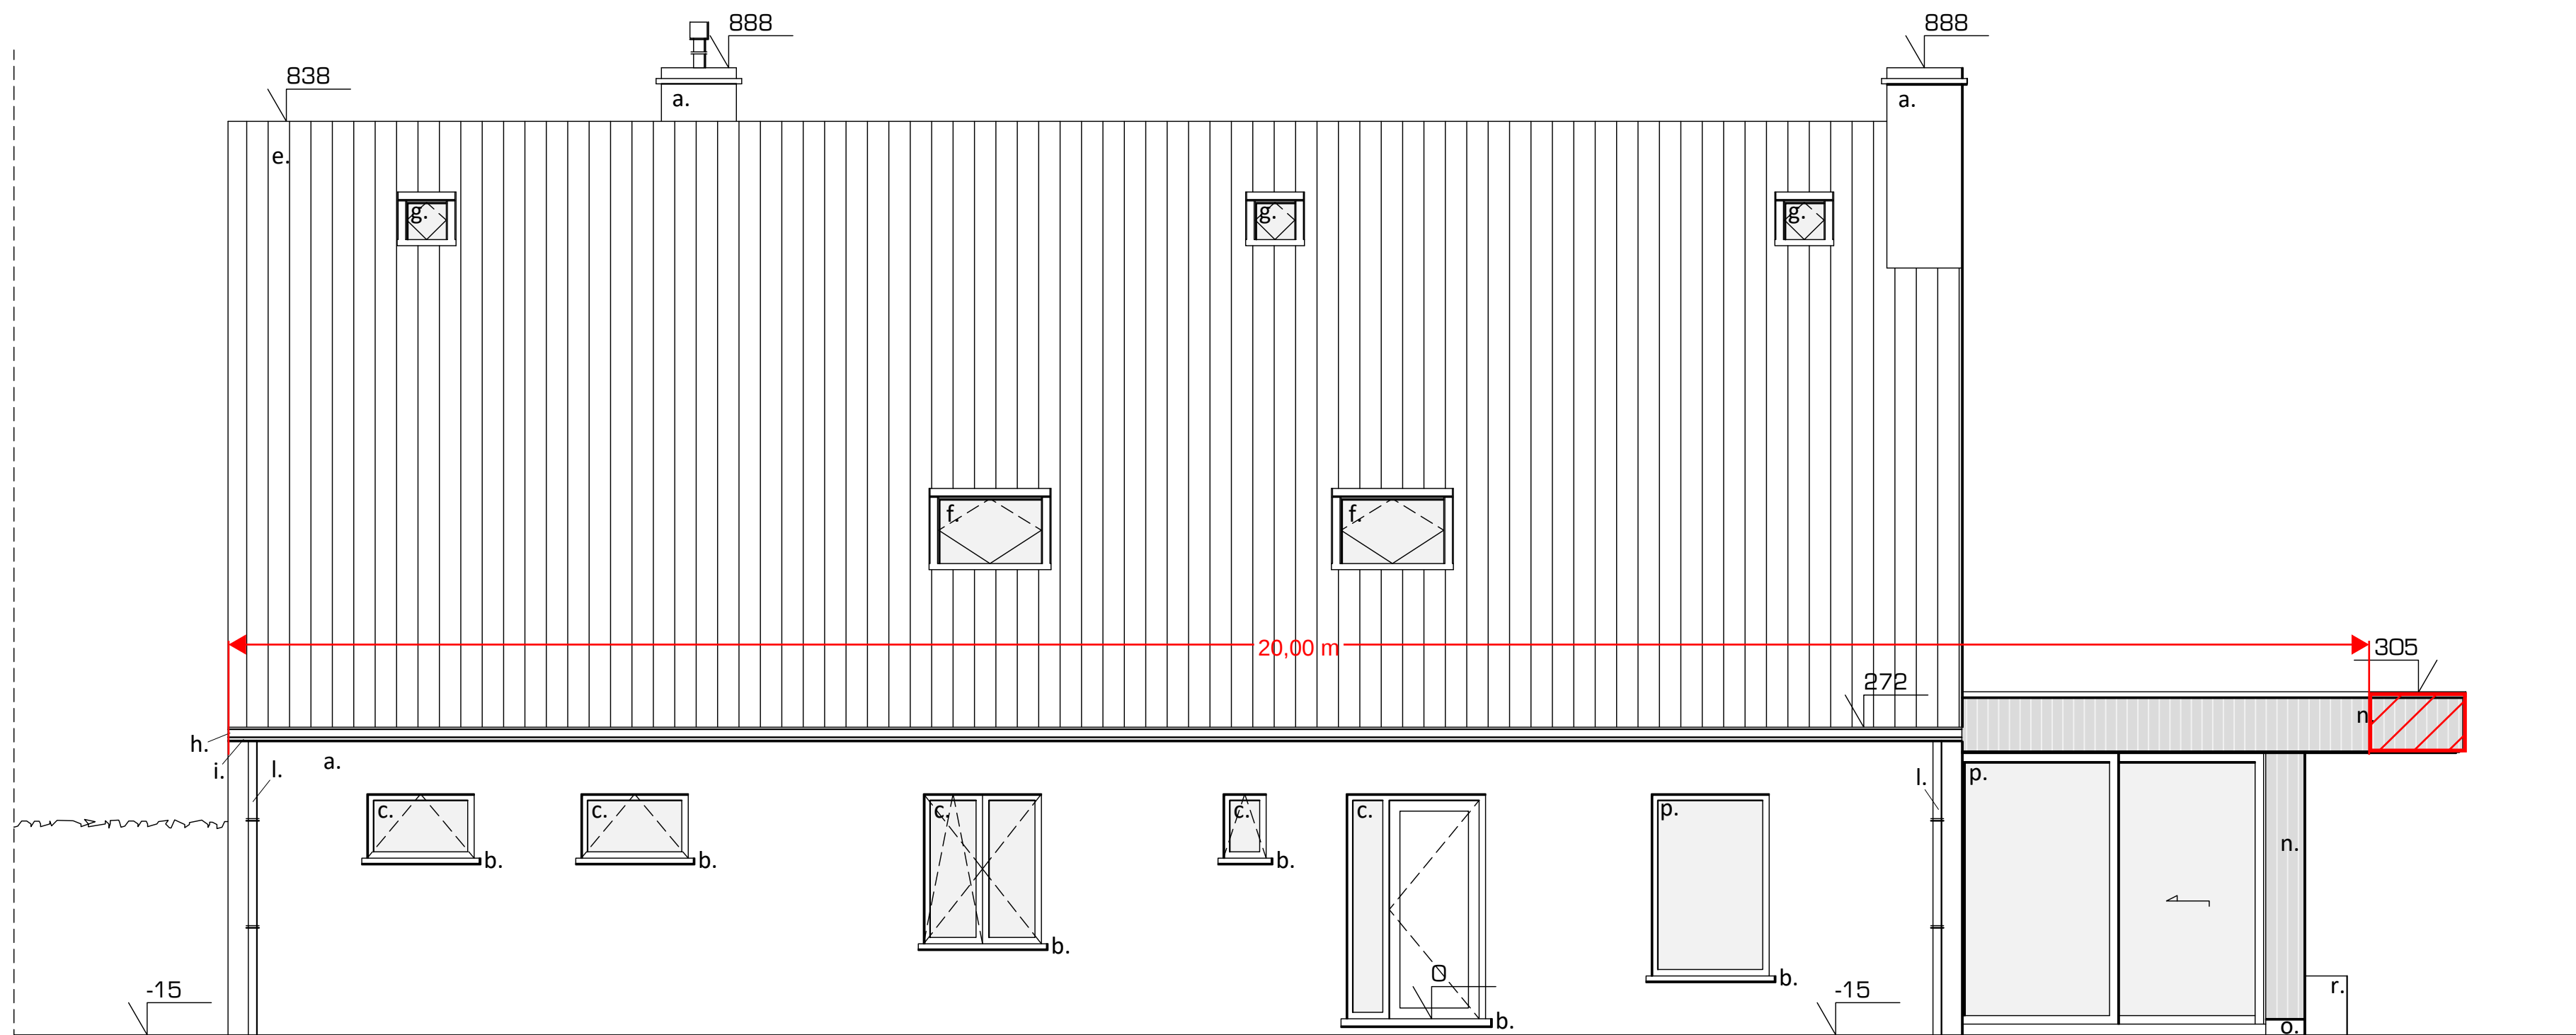

RECHTERGEVEL

Beperken luifel
De luifel moet zich beperken in diepte. De totale diepte van de woning met luifel kan maximaal 20 m zijn.

**ZIE BIJZONDERE
VOORWAARDE(N)**

