


BESTAANDE MATERIALEN

1. DORPEL IN NATUURSTEEN, GRIJS
2. GEVELMETSELWERK, GEEL
3. PVC BUITENSCHRIJNWERK, BLAUWGRIJS
4. DAKGOTEN IN ZINK, GRIJS
5. DAKPANNEN, ZWART
6. DAKRAND IN ALUMINIUM, GRIJS

NIEUWE MATERIALEN
7. HOUTEN BEPLANKING, KLEURLOOS BEHANDELD
8. ALUMINIUM BUITENSCHRIJNWERK, ZWART
9. DAKRAND IN ALUMINIUM, ZWART

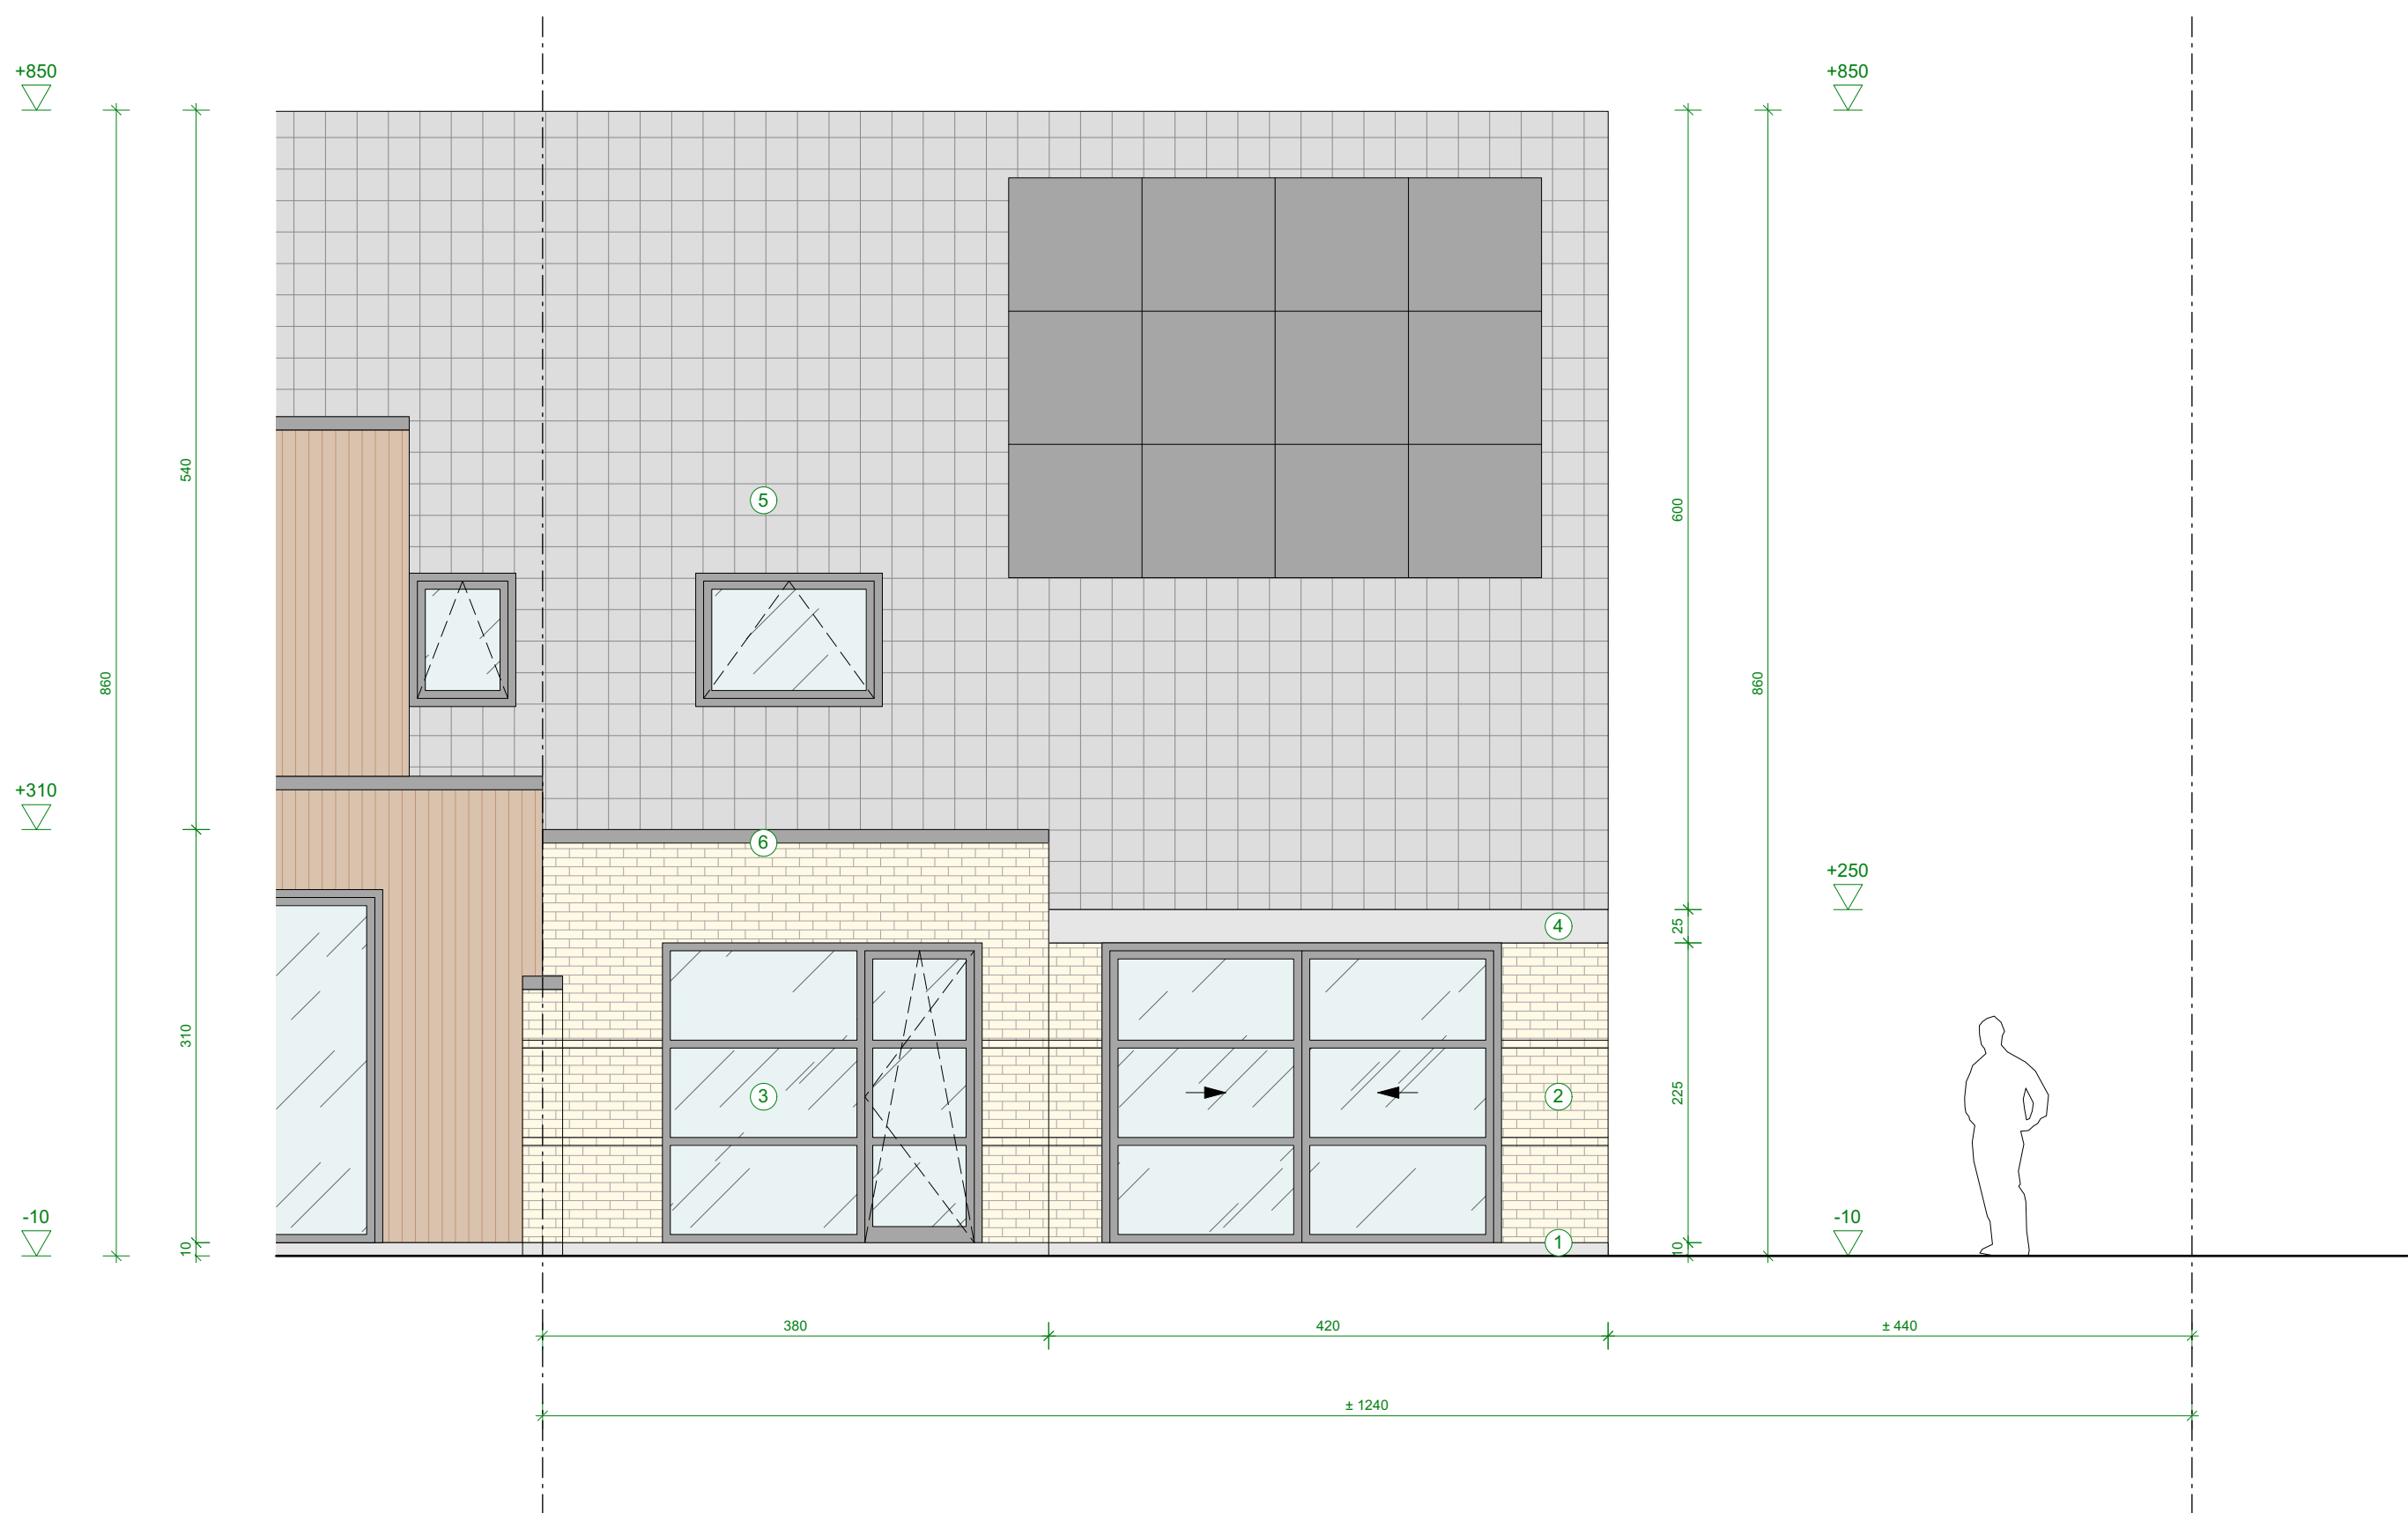

BETREFT	UITBREIDING VAN EEN ÉÉNGEZINSWONING
BOUWHEER	DHR. TIM DE WIT & MEVR. AMBER DERMOUT OOISTRAAT 37, 9041 OOSTAKKER
WERFADRES	OOISTRAAT 37, 9041 OOSTAKKER
ARCHITECT	AUGUST GARSBEKE MEIDOORNDREEF 36, 9050 GENTBRUGGE GSM: 0477 42 77 33, MAIL: august.garsbeke@gmail.com

PLAN	ACHTERGEVEL BESTAANDE TOESTAND
DATUM	27/01/2024
DOCUMENT	BA_TIAM_G_B_3_achtergevel
SCHAAL	1/50

