


DE VOORGEVEL BLIJFT ONGEWIJZIGD BEHOUDEN

GEVELMATERIALEN

- BESTAANDE MATERIALEN
- 1. DORPEL IN NATUURSTEEN, GRIJS
 - 2. GEVELMETSSELWERK, GEEL
 - 3. PVC BUITENSCHRIJNWERK, BLAUWGRUIS
 - 4. DAKGOTEN IN ZINK, GRIJS
 - 5. DAKPANNEN, ZWART
 - 6. DAKRAND IN ALUMINIUM, GRIJS

- NIEUWE MATERIALEN
- 7. HOUTEN BEPLANKING, KLEURLOOS BEHANDELD
 - 8. ALUMINIUM BUITENSCHRIJNWERK, ZWART
 - 9. DAKRAND IN ALUMINIUM, ZWART

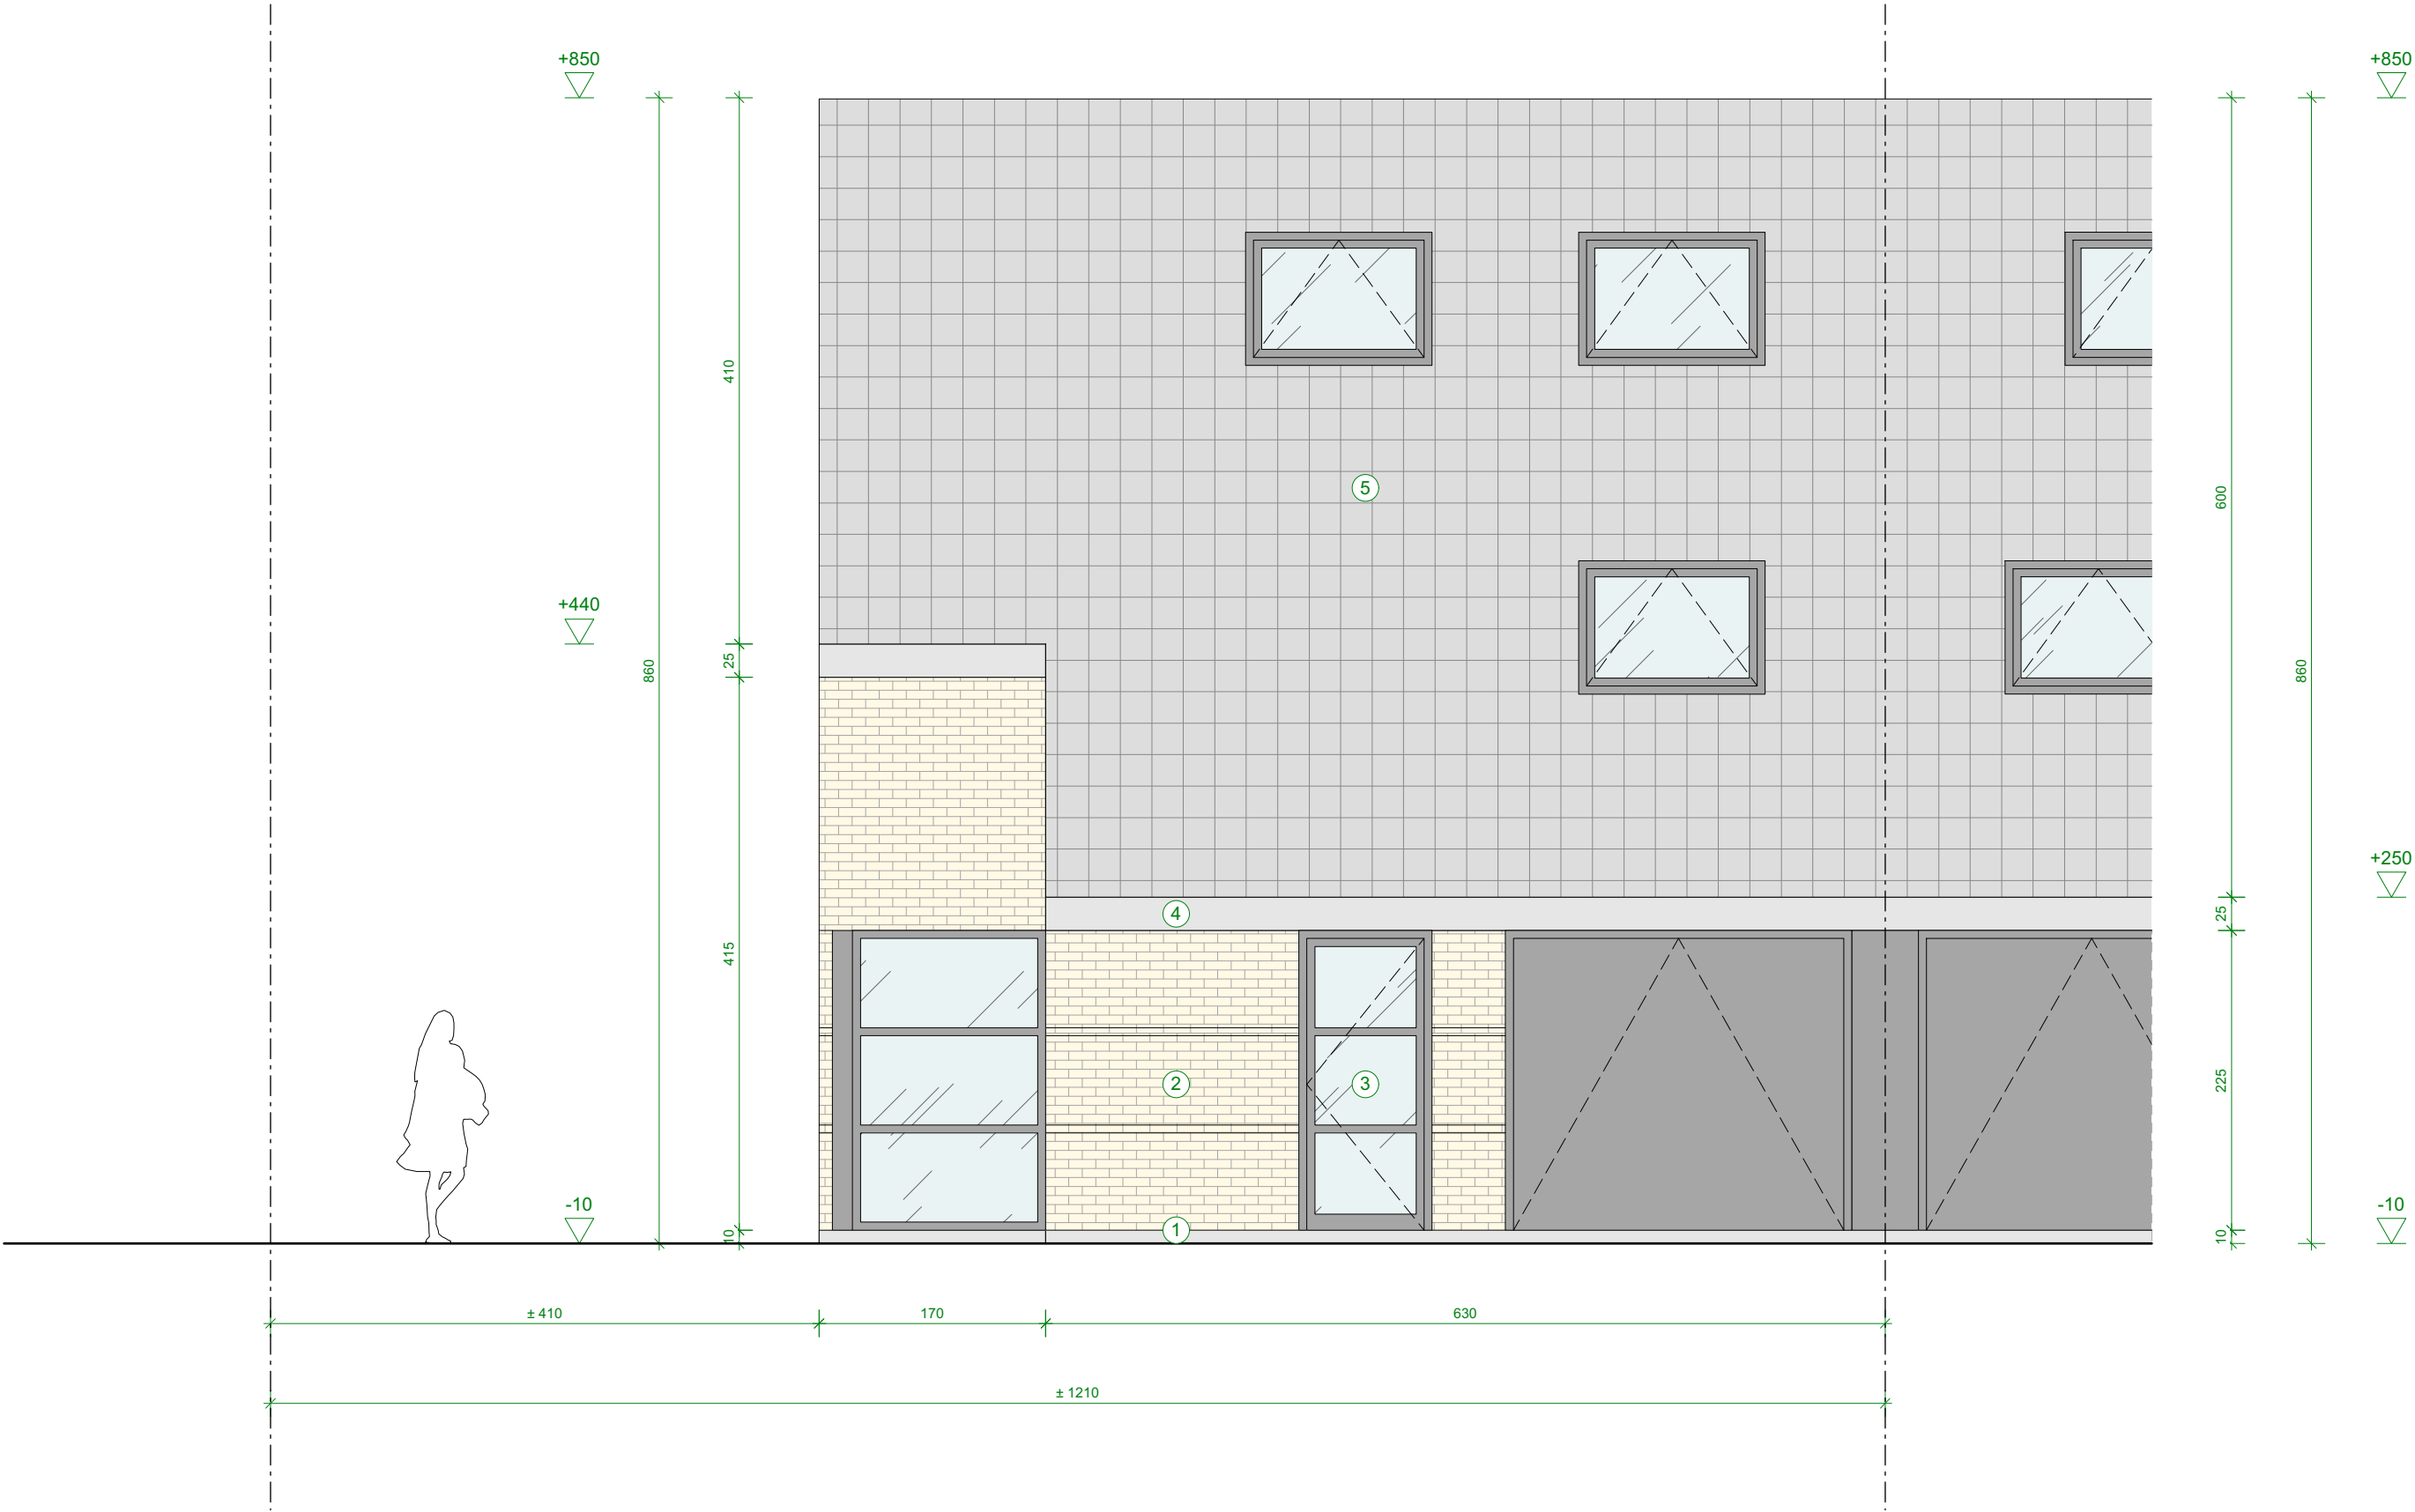

BETREFT
BOUWHEER
WERFADRES
ARCHITECT

UITBREIDING VAN EEN EÉNGEZINSWONING
DHR. TIM DE WIT & MEVR. AMBER DERMOUT
OOISTRAAT 37, 9041 OOSTAKKER
OOISTRAAT 37, 9041 OOSTAKKER
AUGUST GARSBEKE
MEIDOORNDREEF 36, 9050 GENTBRUGGE
GSM: 0477 42 77 33, MAIL: august.garsbeke@gmail.com

PLAN
DATUM
DOCUMENT
SCHAAL

VOORGEVEL
NIEUWE TOESTAND
27/01/2024
BA_TIAM_G_N_1_voorgevel
1/50

0 0,5 1 1,5 2 2,5m

