


GEVELMATERIALEN

- BESTAANDE MATERIALEN
- 1. DORPEL IN NATUURSTEEN, GRIJS
  - 2. GEVELMETSSELWERK, GEEL
  - 3. PVC BUITENSCHRIJNWERK, BLAUWGRUIS
  - 4. DAKGOTEN IN ZINK, GRIJS
  - 5. DAKPANNEN, ZWART
  - 6. DAKRAND IN ALUMINIUM, GRIJS

- NIEUWE MATERIALEN
- 7. HOUTEN BEPLANKING, KLEURLOOS BEHANDELD
  - 8. ALUMINIUM BUITENSCHRIJNWERK, ZWART
  - 9. DAKRAND IN ALUMINIUM, ZWART

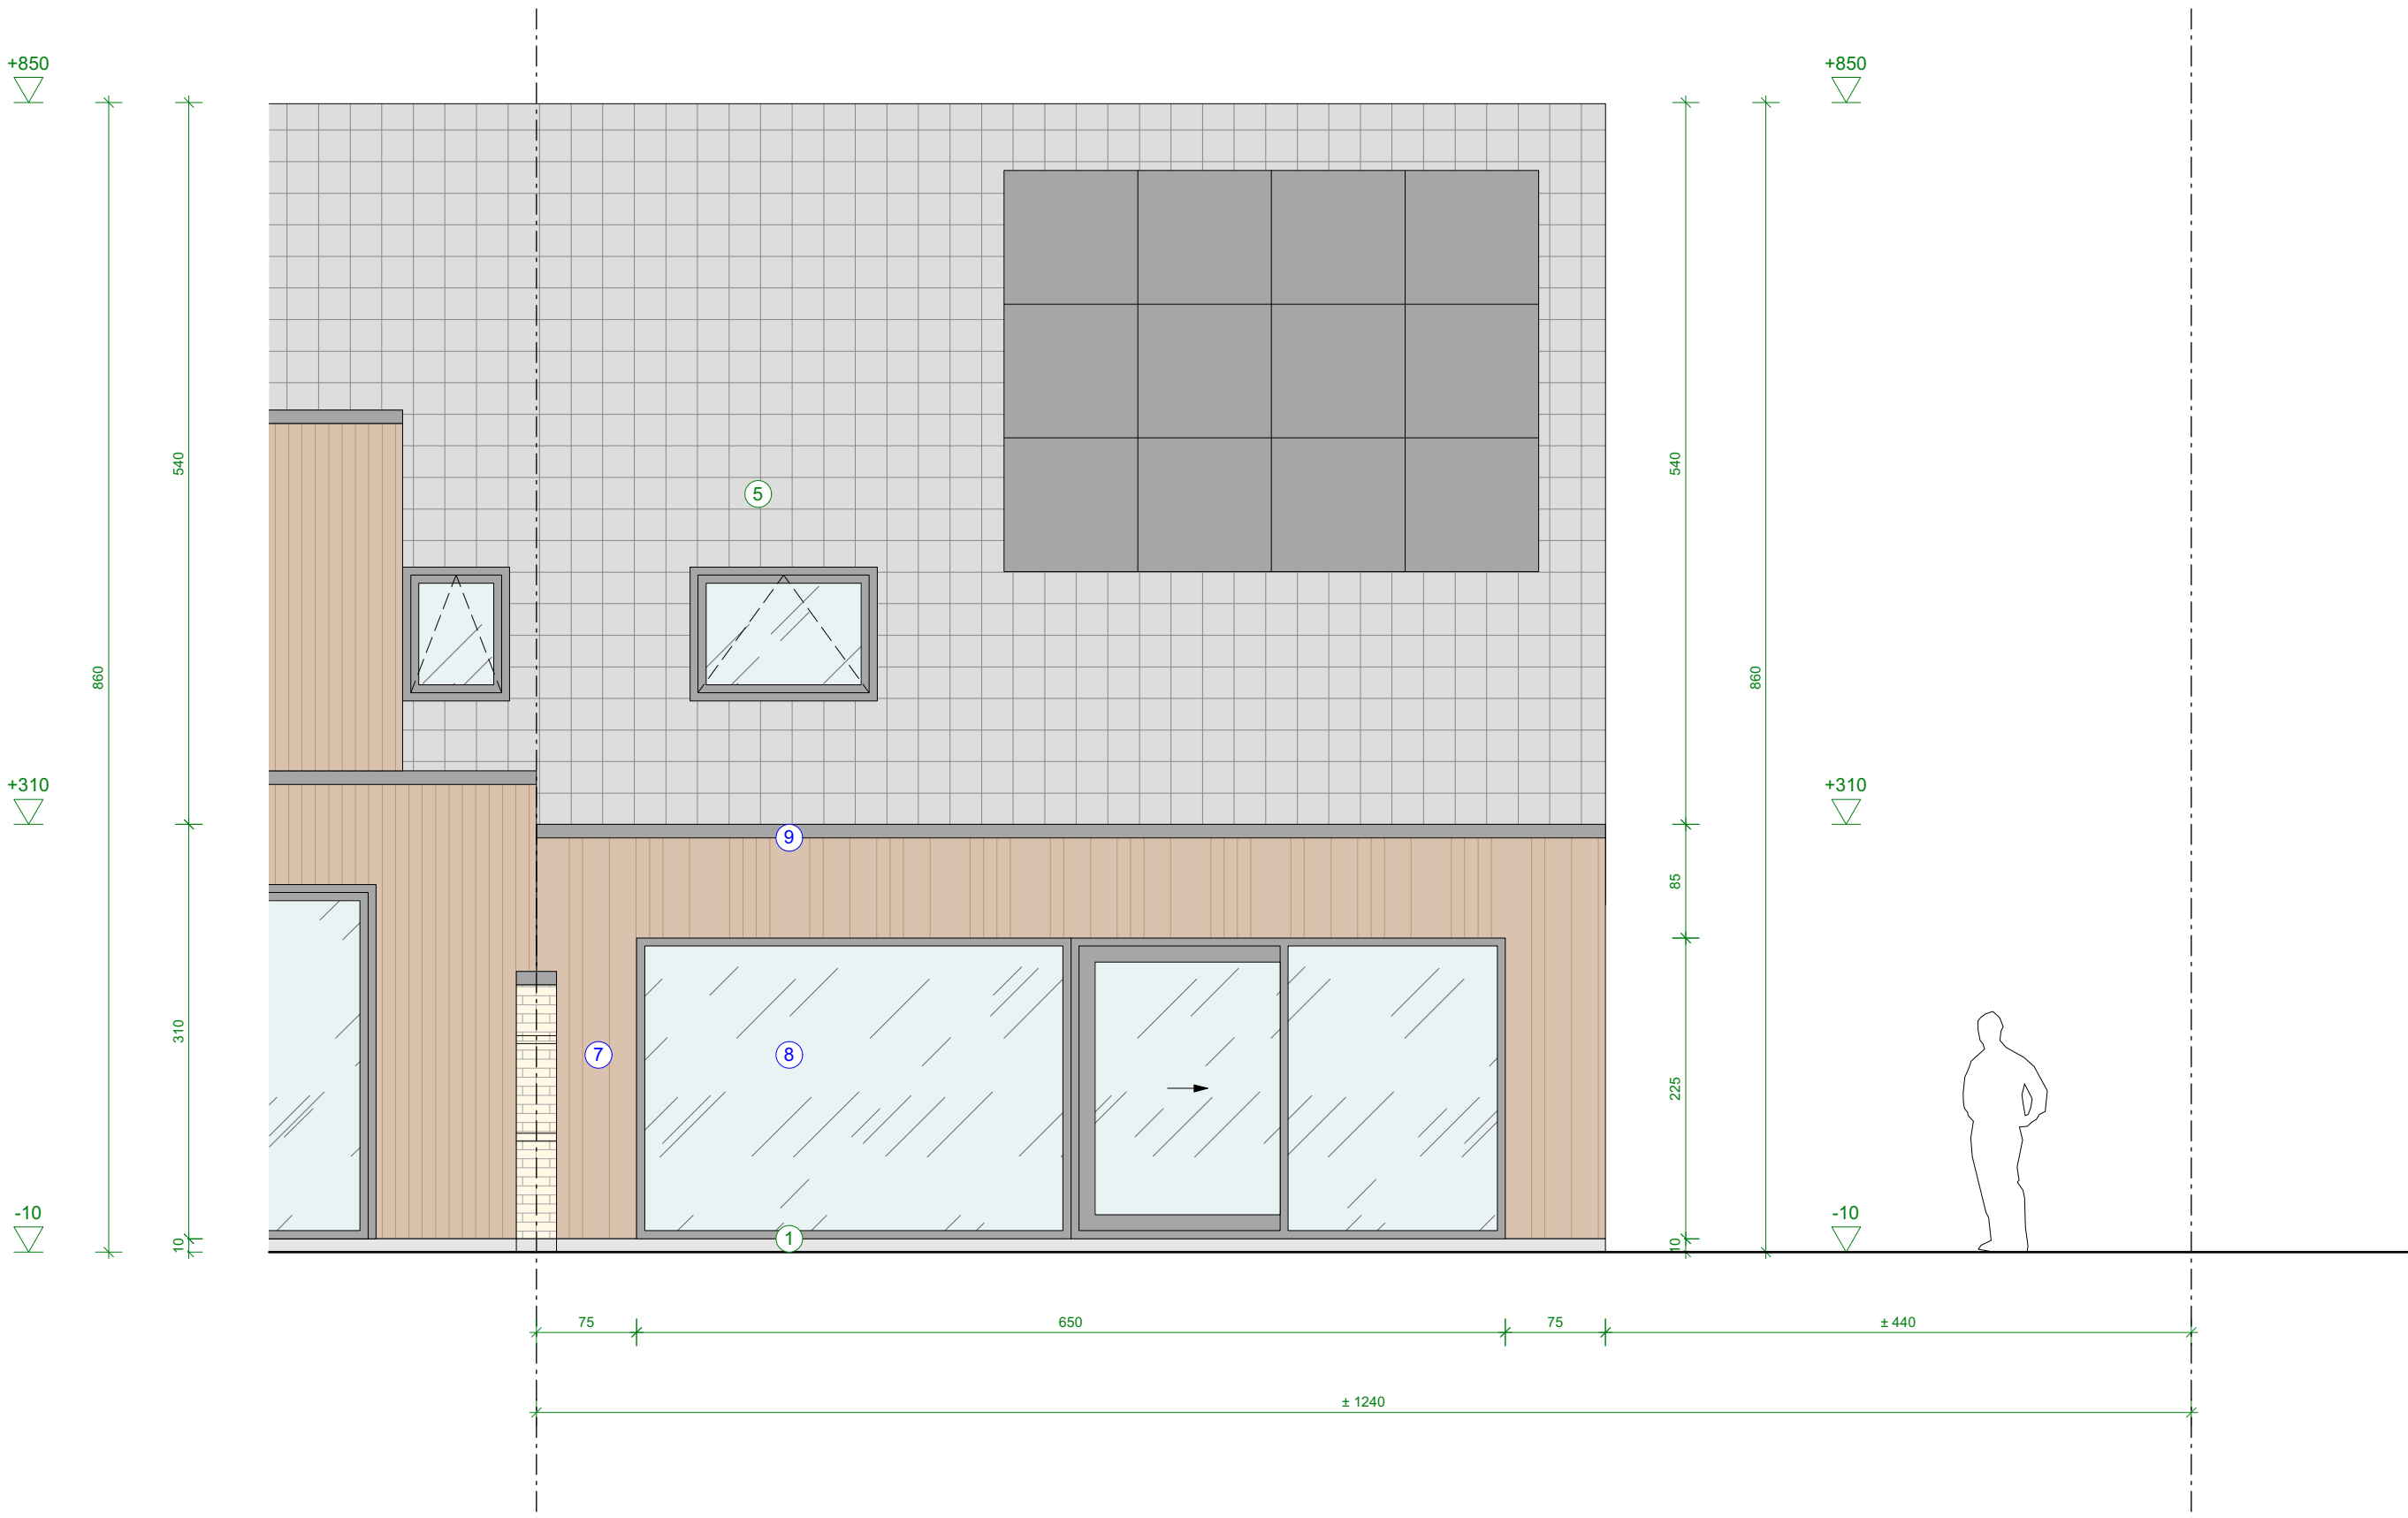

BETREFT  
BOUWHEER  
WERFADRES  
ARCHITECT

UITBREIDING VAN EEN EÉNGEZINSWONING  
DHR. TIM DE WIT & MEVR. AMBER DERMOUT  
OOISTRAAT 37, 9041 OOSTAKKER  
OOISTRAAT 37, 9041 OOSTAKKER  
AUGUST GARSBEKE  
MEIDOORNDREEF 36, 9050 GENTBRUGGE  
GSM: 0477 42 77 33, MAIL: august.garsbeke@gmail.com

PLAN  
DATUM  
DOCUMENT  
SCHAAL

ACHTERGEVEL  
NIEUWE TOESTAND  
27/01/2024  
BA\_TIAM\_G\_N\_3\_achtergevel  
1/50

