


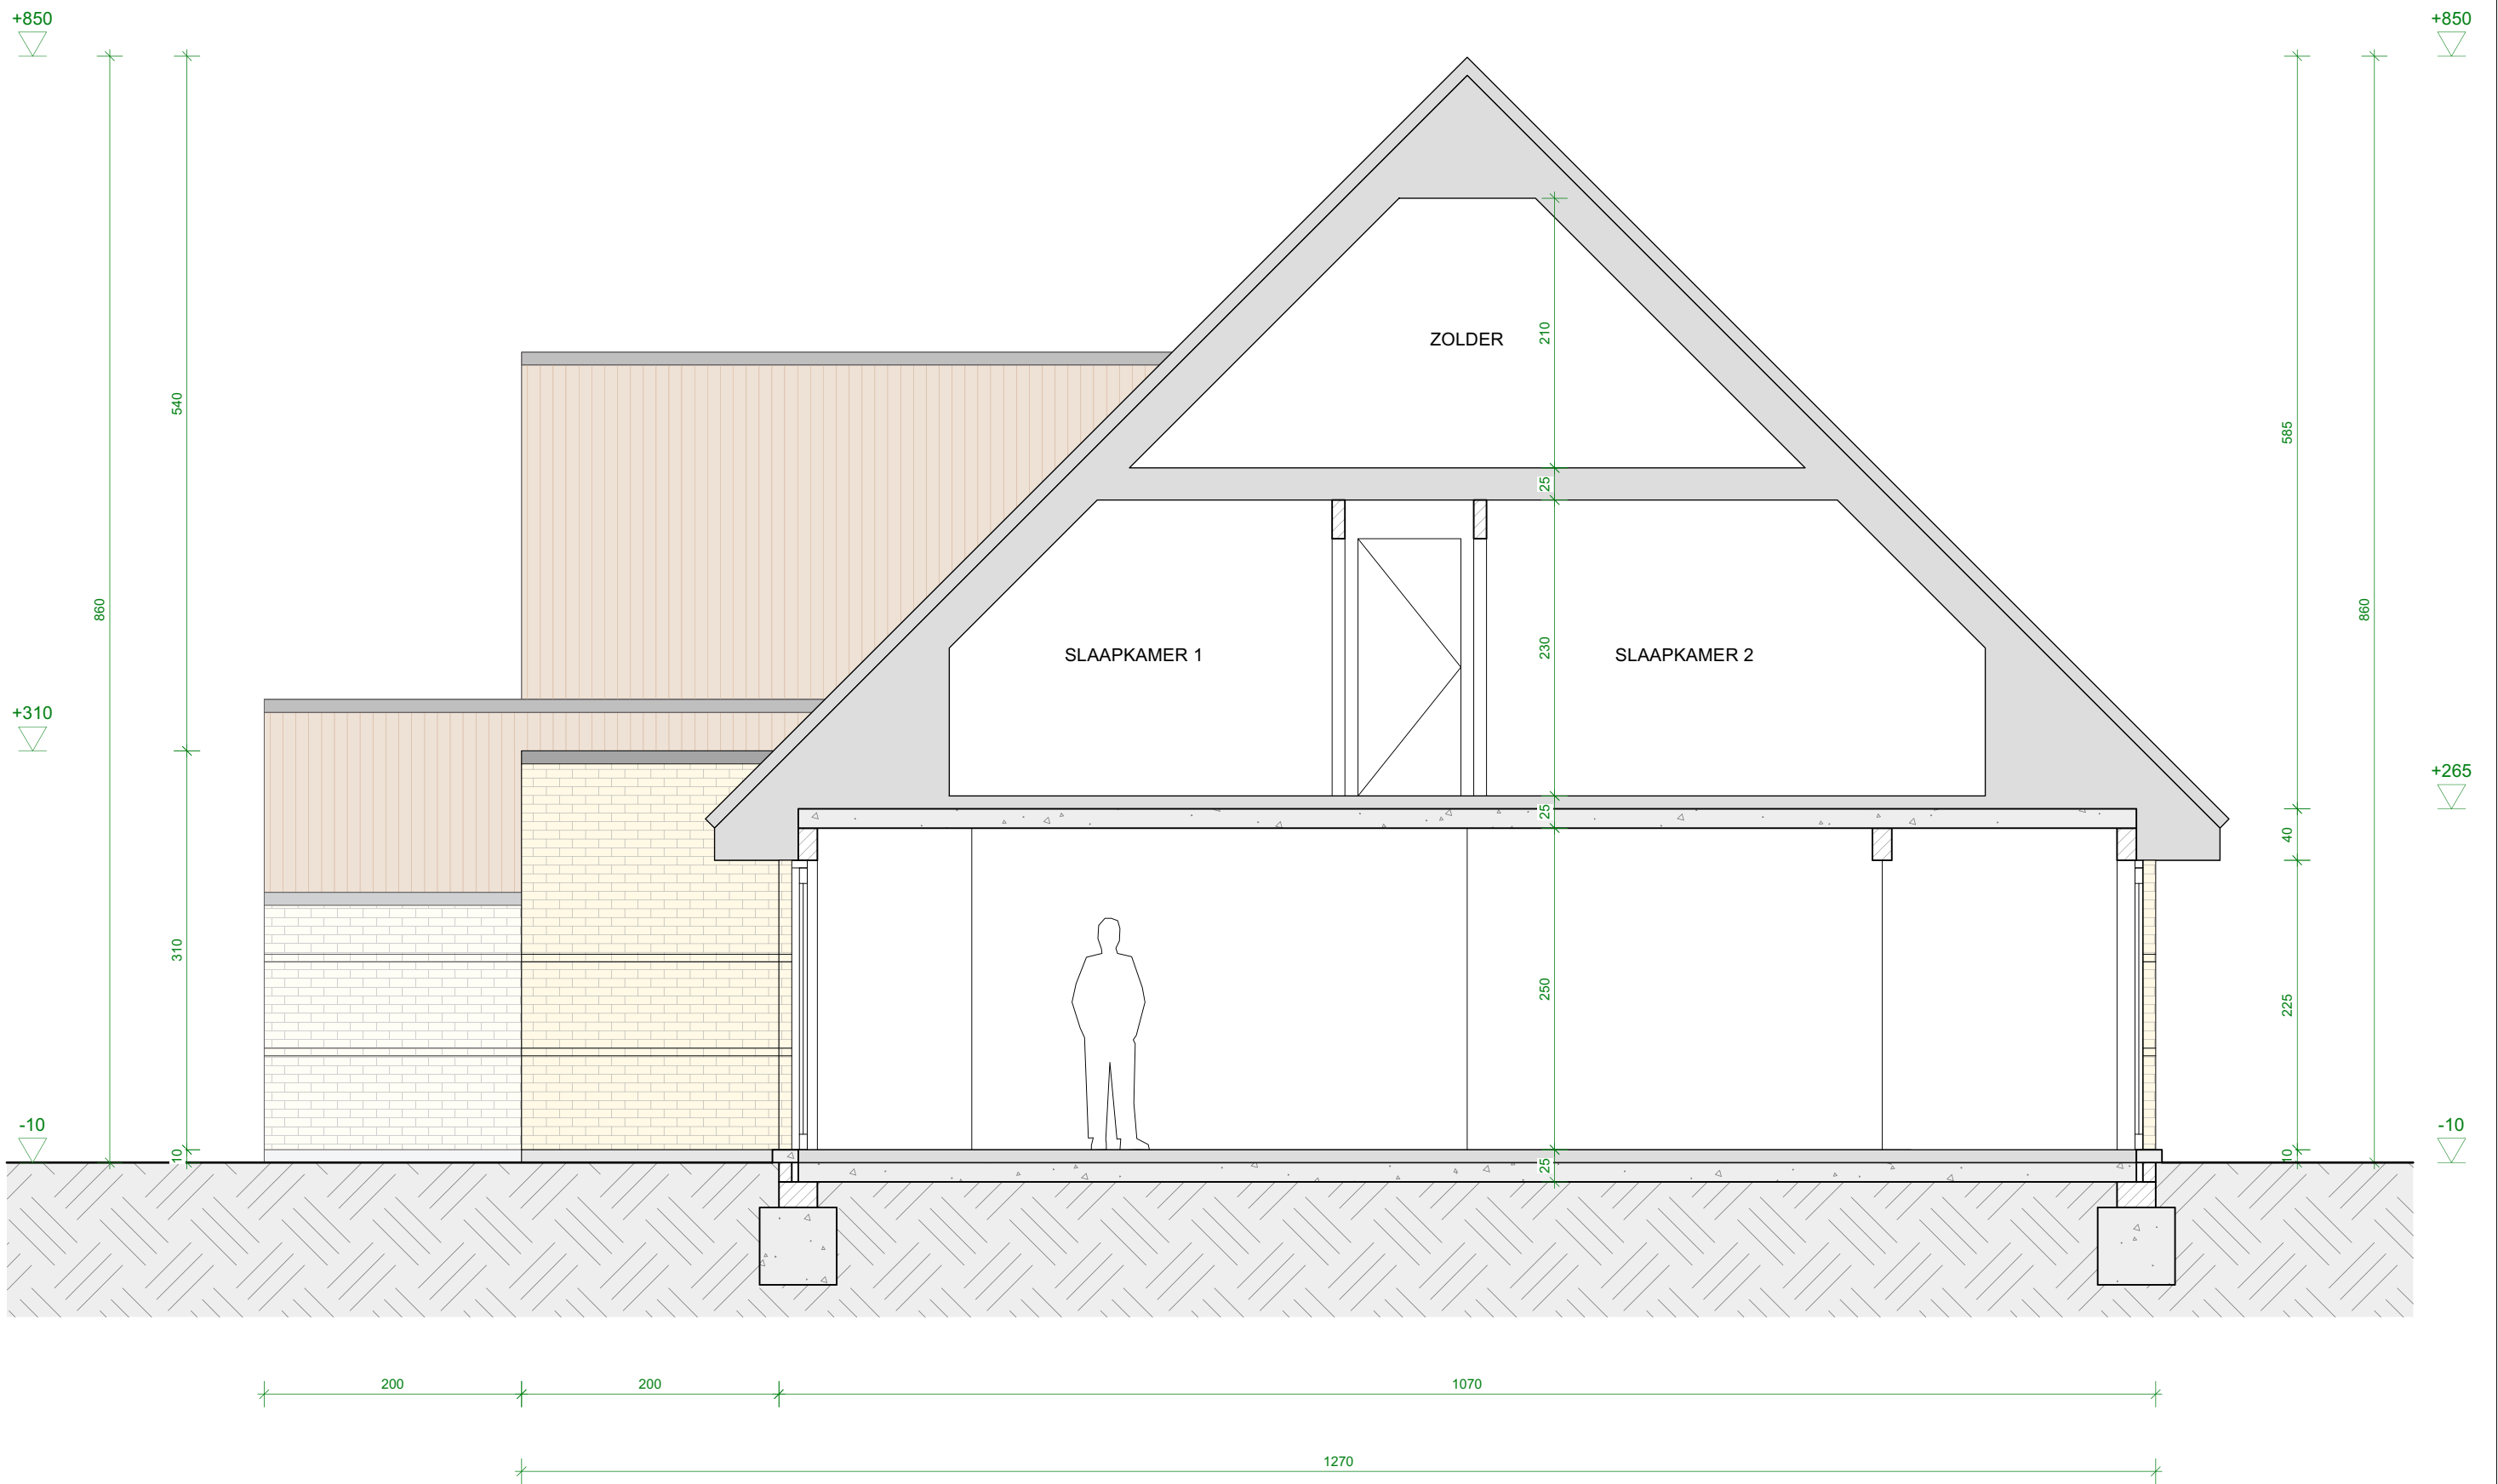

BETREFT
BOUWHEER
WERFADRES
ARCHITECT

UITBREIDING VAN EEN EÉNGEZINSWONING
DHR. TIM DE WIT & MEVR. AMBER DERMOUT
OOISTRAAT 37, 9041 OOSTAKKER
OOISTRAAT 37, 9041 OOSTAKKER
AUGUST GARSBEKE
MEIDOORNDREEF 36, 9050 GENTBRUGGE
GSM: 0477 42 77 33, MAIL: august.garsbeke@gmail.com

PLAN
DATUM
DOCUMENT
SCHAAL

DOORSNEDE A
BESTAANDE TOESTAND
27/01/2024
BA_TIAM_S_B_1_doorsnede A
1/50

