


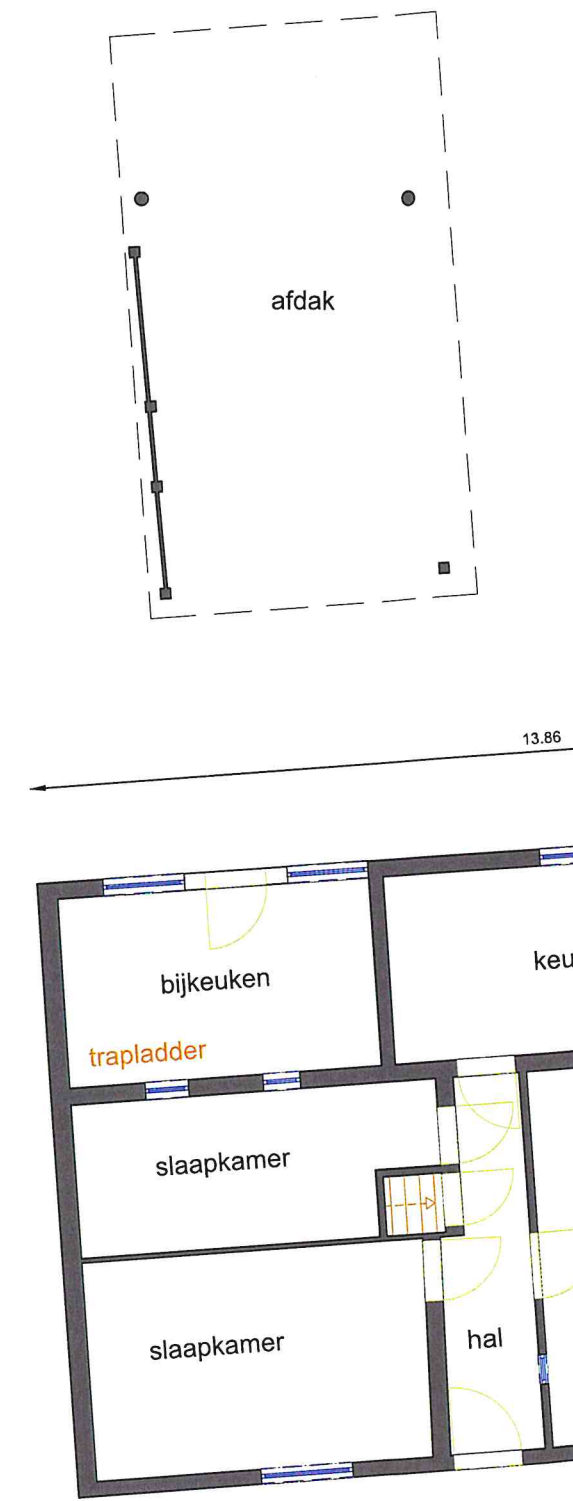

BESTAANDE TOESTAND

schaal 1/100

14/07/2023

Kattegaver 22, 9031 Drongen

Drongen 1ste afdeling, sectie C, nr. 105a, 106a, 108

gebouw B - niveau 0



**Claeysens
& Couckuyt**
EXPERTS

Claeysens en Couckuyt BV
Kouterbaan 16B
9830 Sint-Martens-Latem

09 233 40 54
info@ccexperts.be
www.ccexperts.be