


Smede nieuwe toestand

schaal 1/50

- overschijdt geen rooilijn
- enkel vensterbank overschijdt 5cm gevelulak
- voetpad ligt ca. 7m van gevel (dus geen impact)

**ZIE BIJZONDERE
VOORWAARDE(N)**

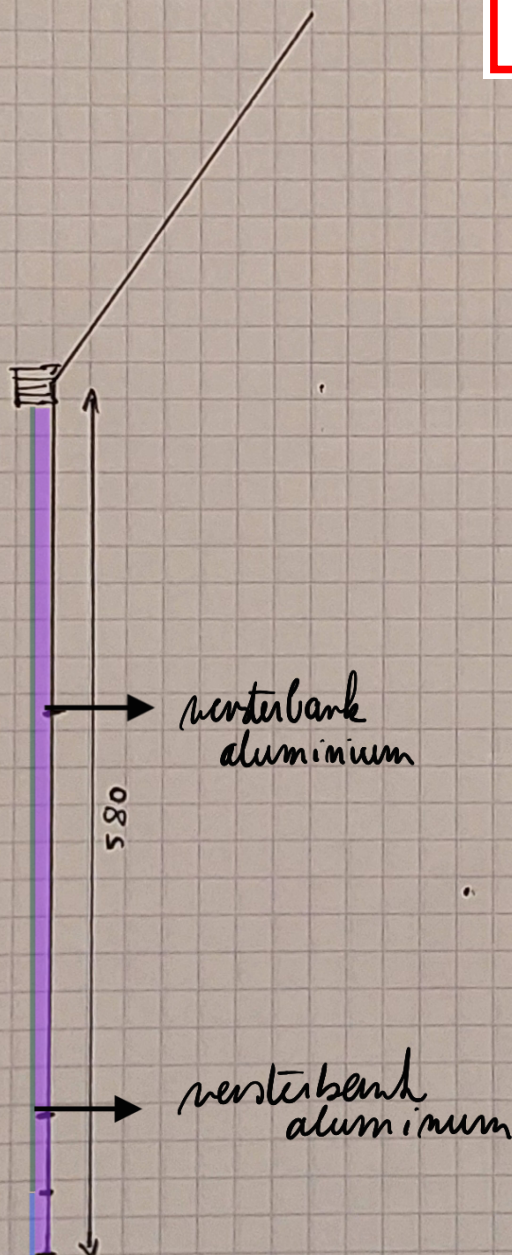

- 1 cm a-épi
- 14 cm EPS isolatie
- graniet plaat (in gevelulak)

