




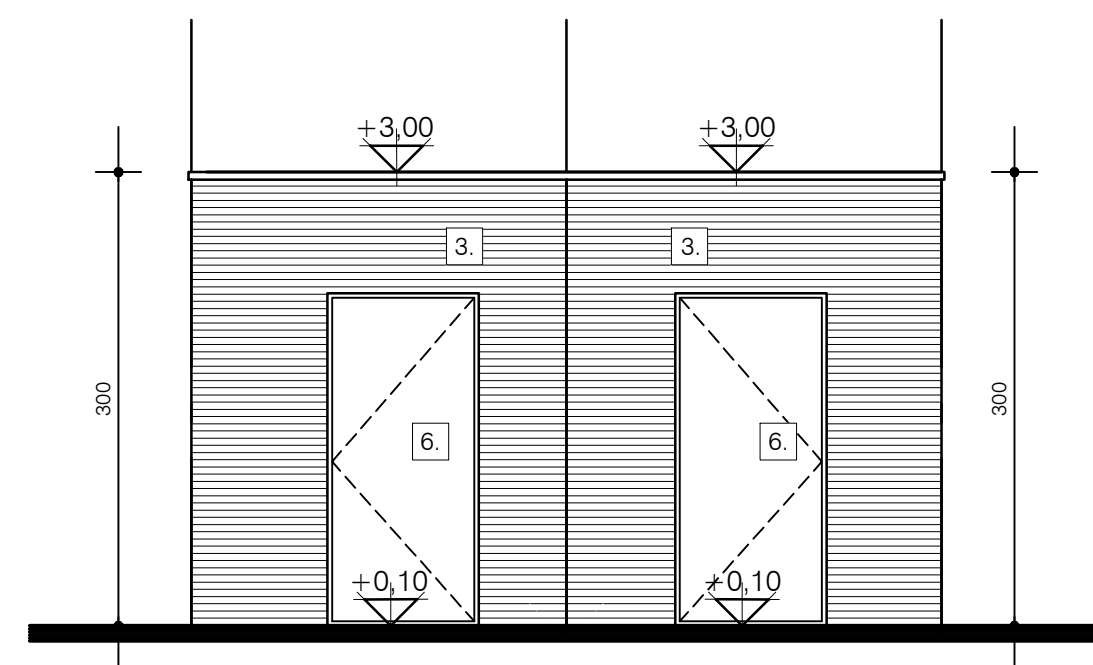


VOORGEVEL

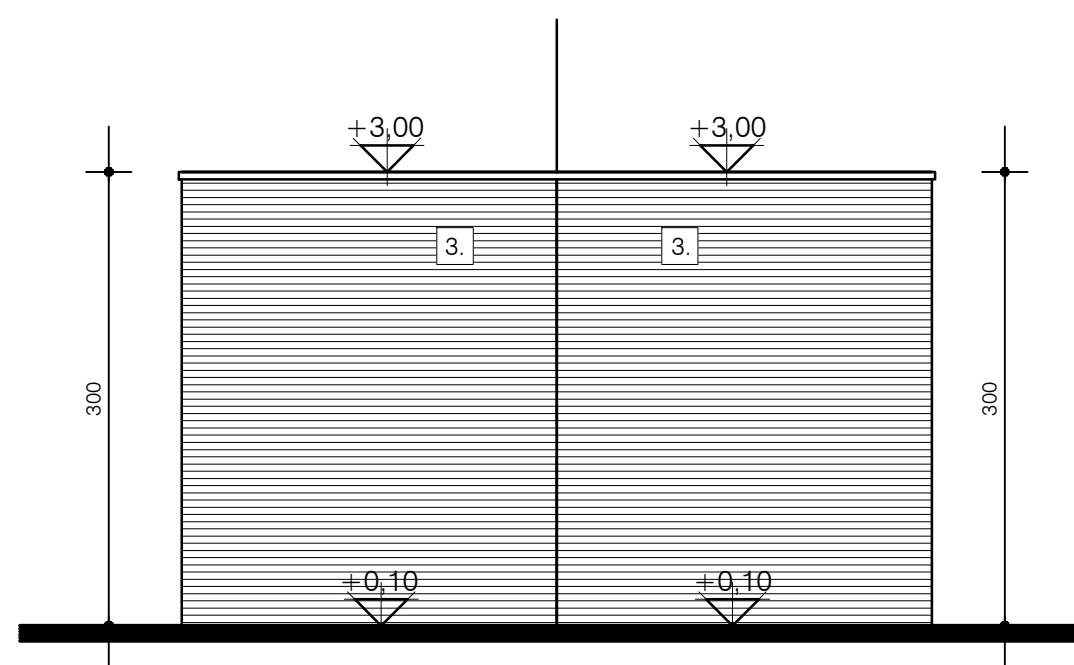

ACHTERGEVEL

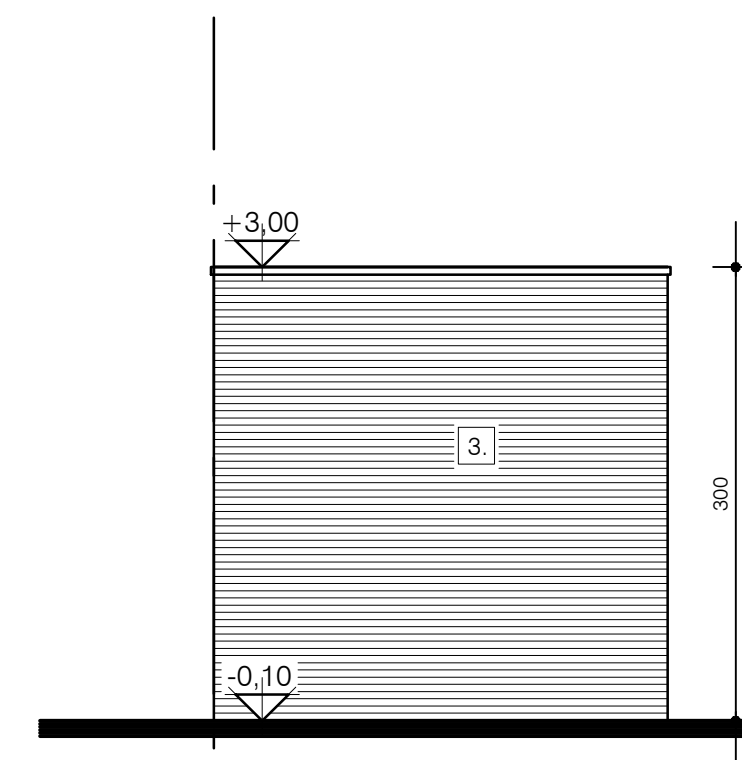


ZIJGEVEL

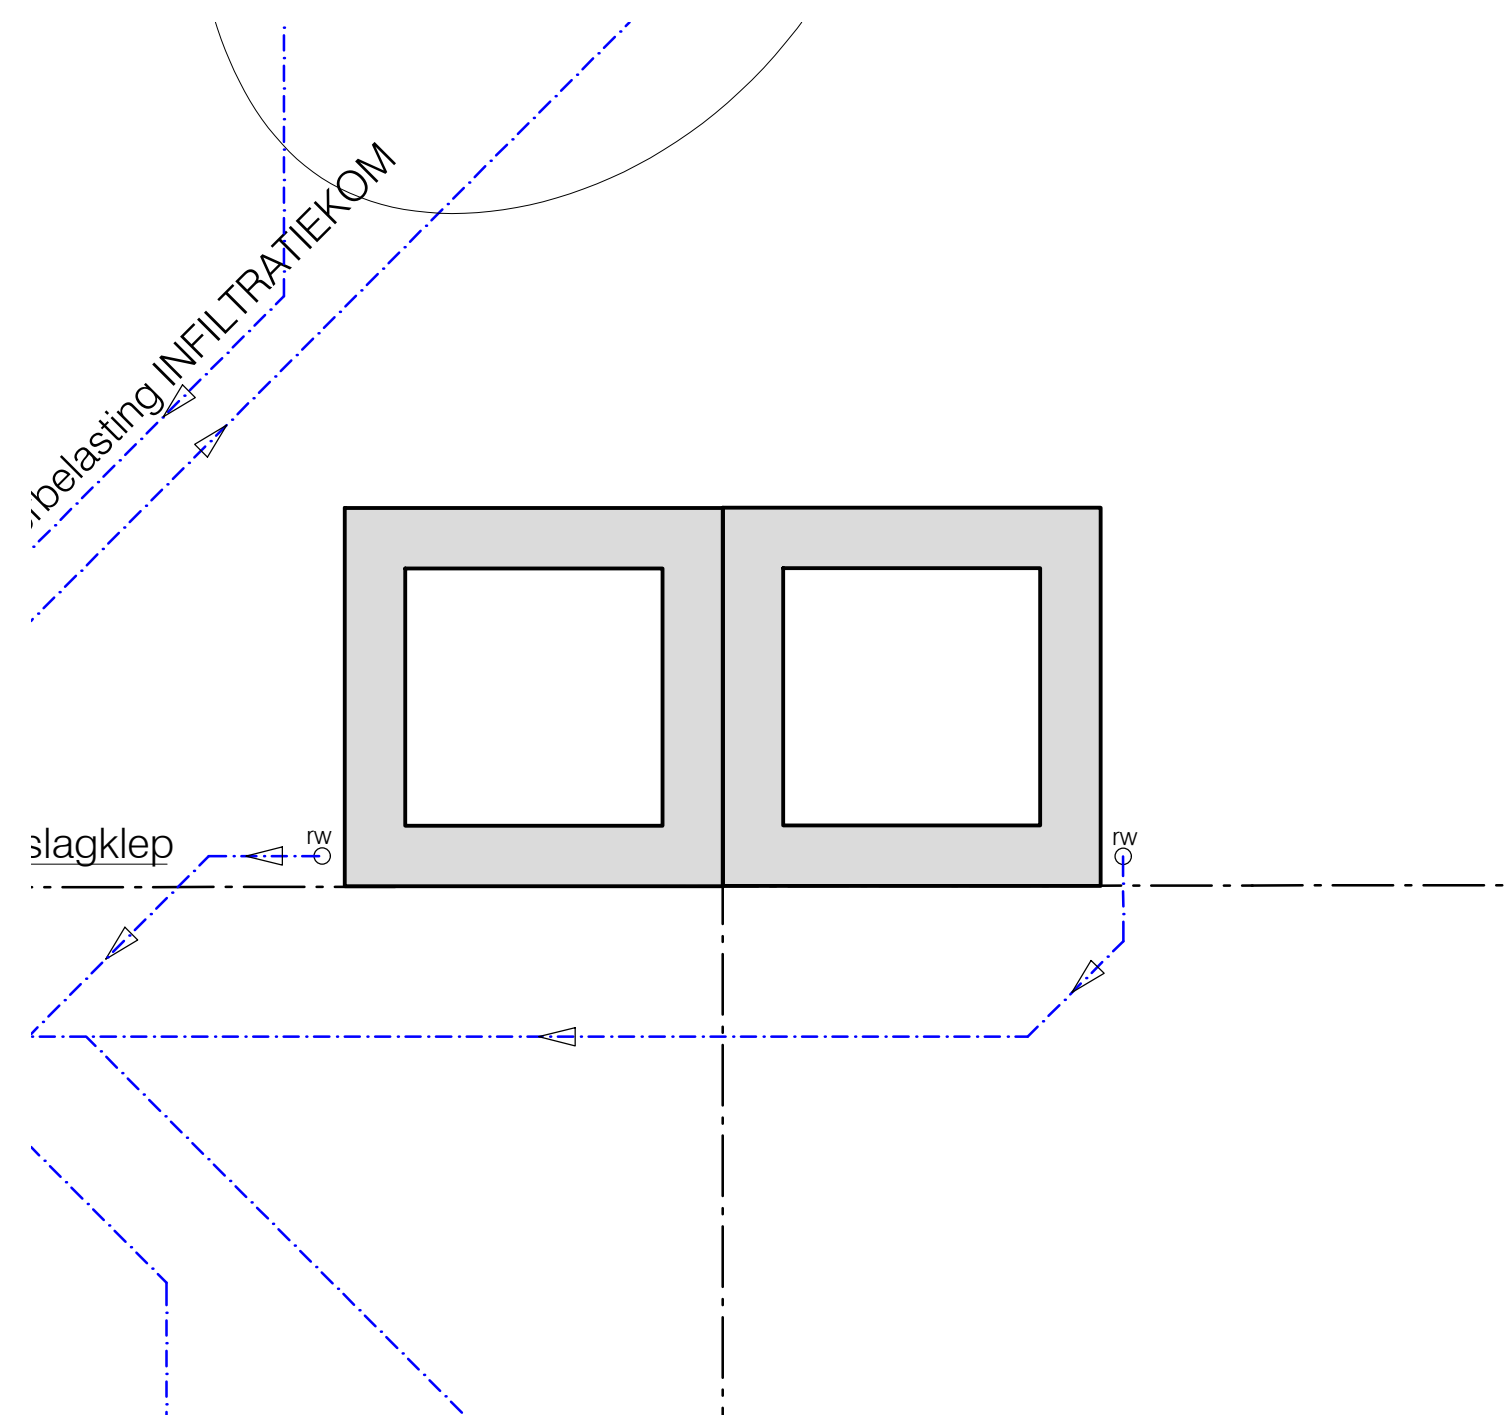


FUNDERINGSPLAN

HANDELING 3a:  
bouwen van een tuinberging  
(horende bij woning nr 3)

HANDELING 4a:  
bouwen van een tuinberging  
(horende bij woning nr 4)

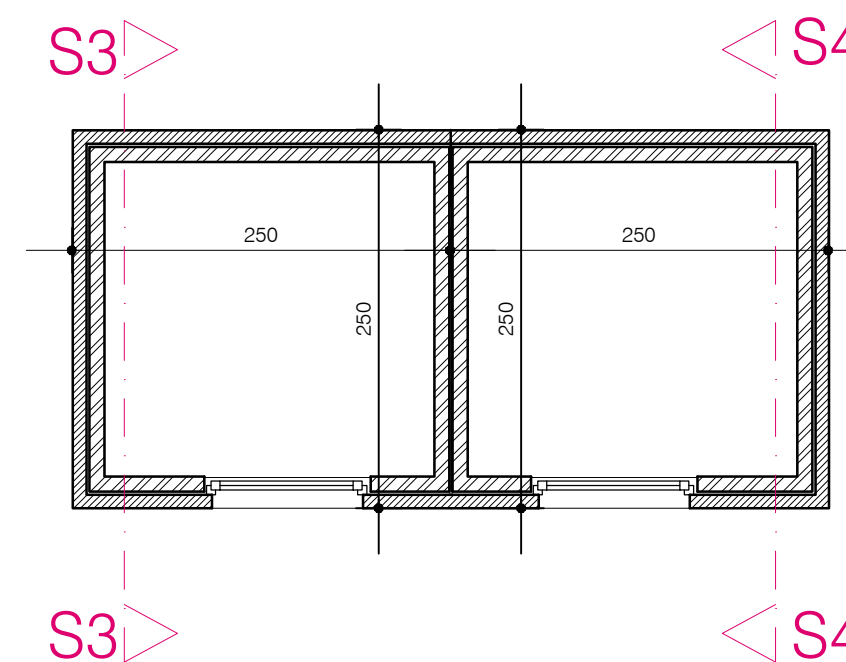

GRONDPLAN

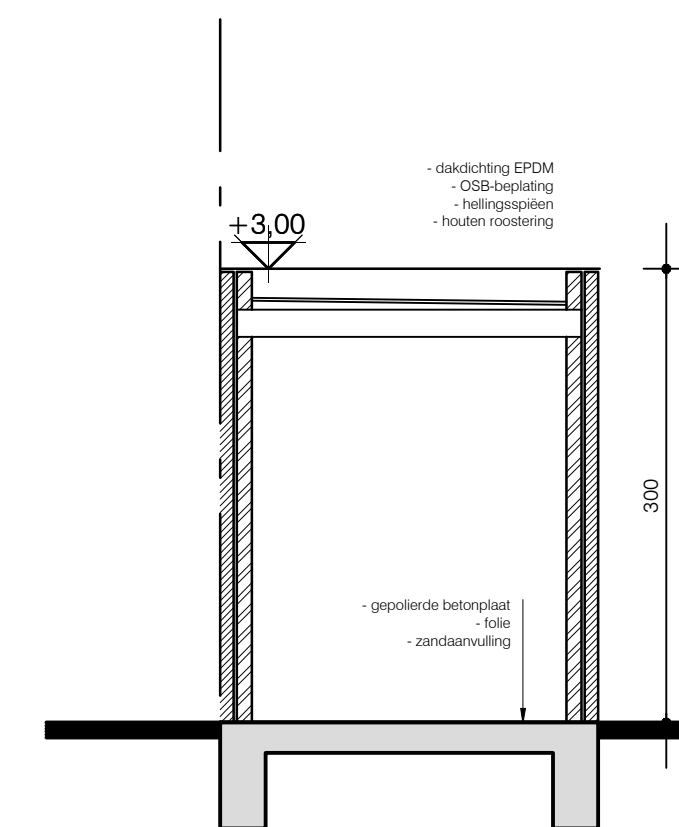

SNEDE S3

NIEUWE TOESTAND\_CONSTRUCTIEPLAN  
TUINBERGING bij woning nr. 3  
schaal: 1/50 - maatvoering in cm



B V B A ARCHITECTENTEAM PETER CATTOIR

Charles de Costerstraat 3 - 9050 Gentbrugge  
tel. 09/231 76 31 - fax. 09/232 43 96 - gsm. 0475/32 97 24