




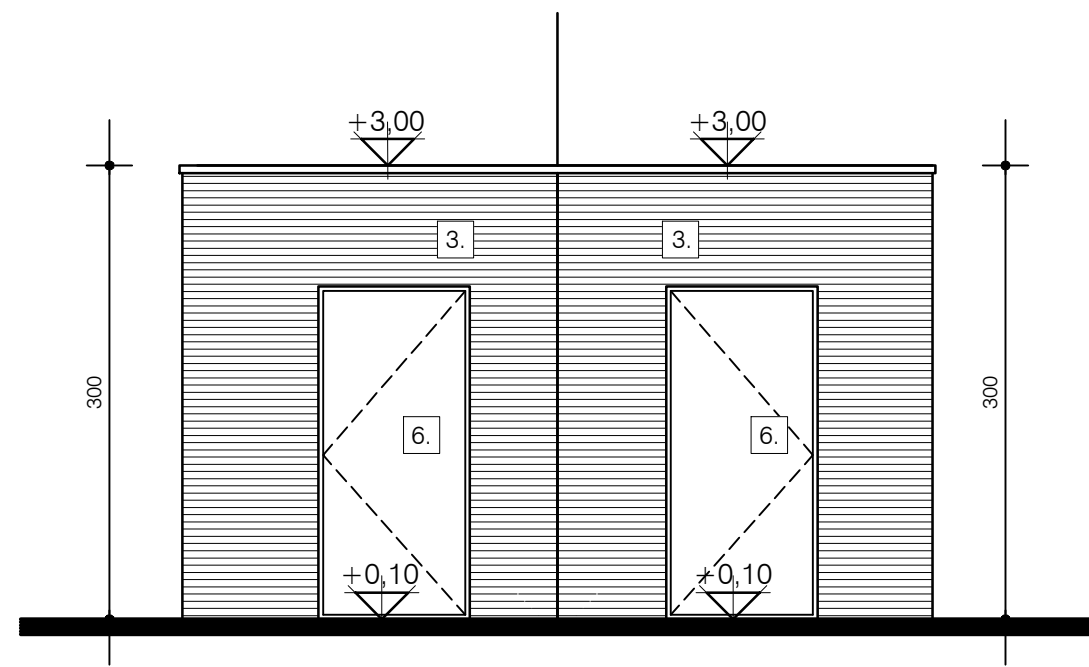


VOORGEVEL

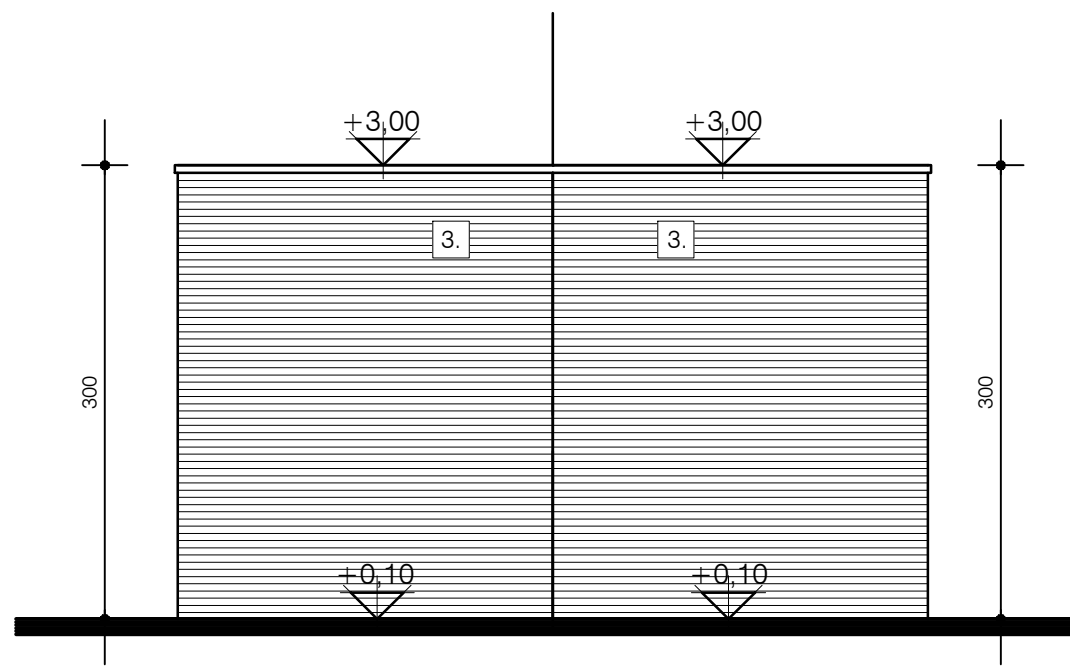


ACHTERGEVEL

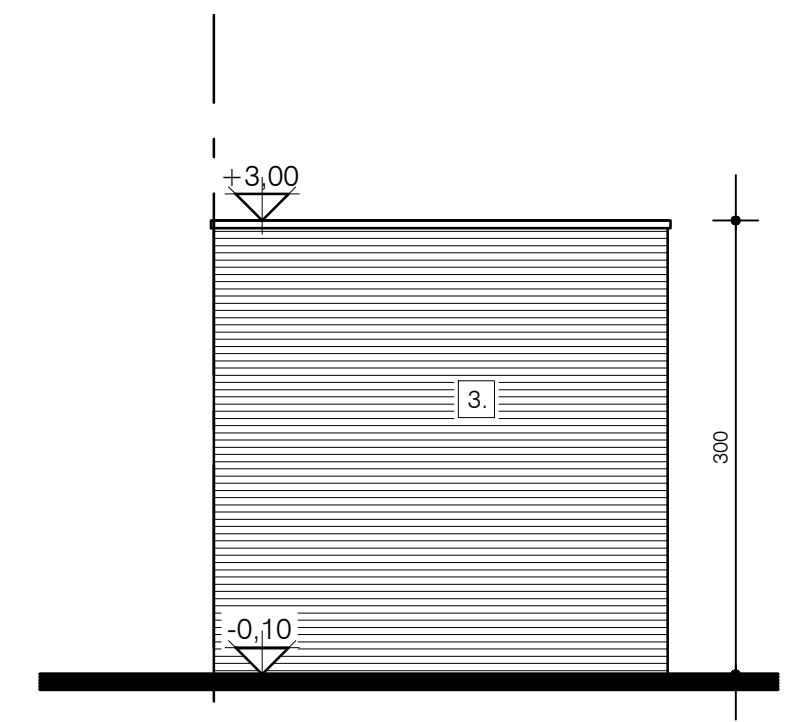


ZIJGEVEL

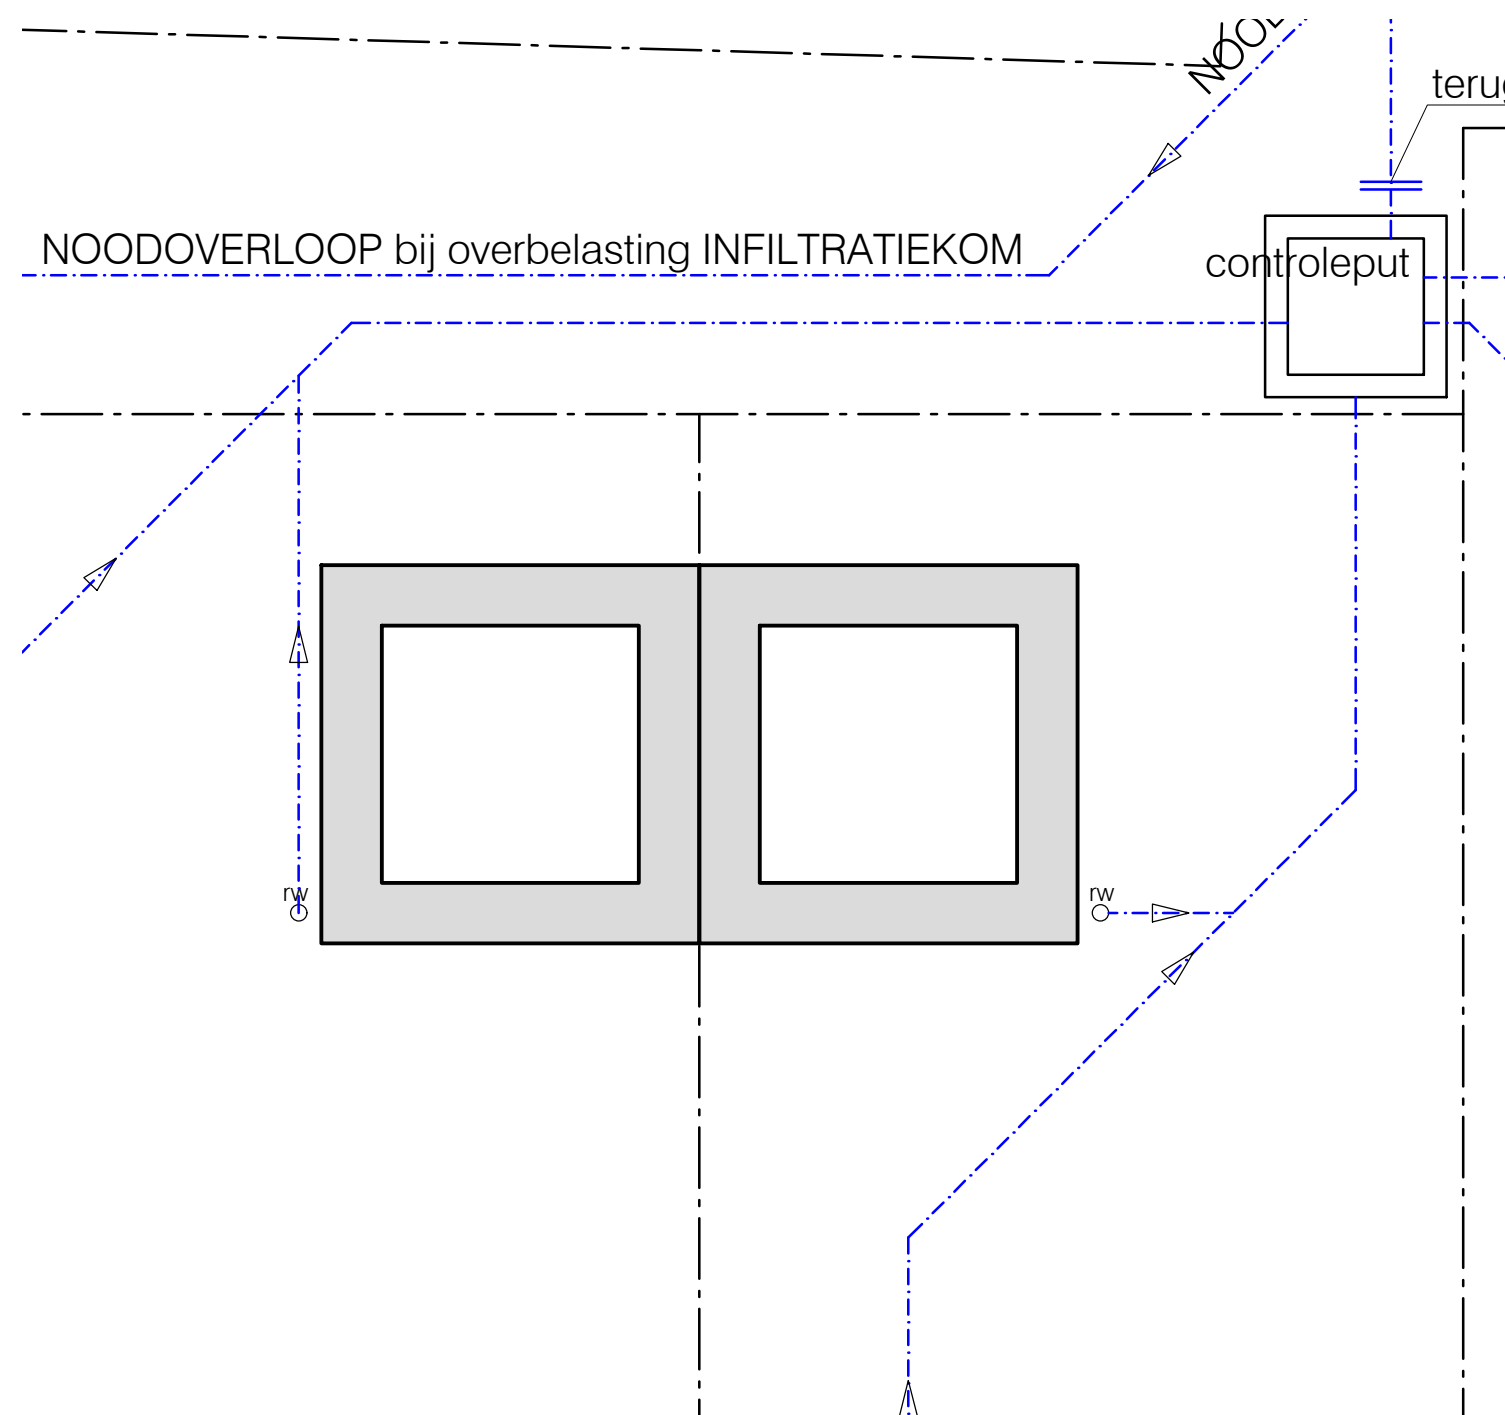

FUNDERINGSPLAN

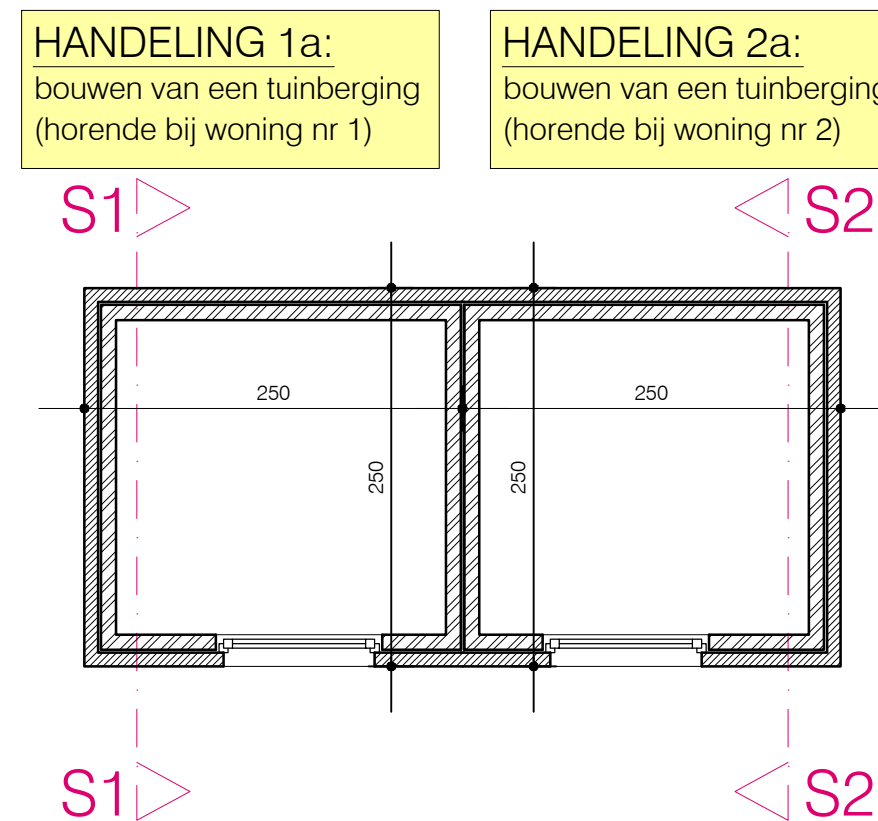

GRONDPLAN

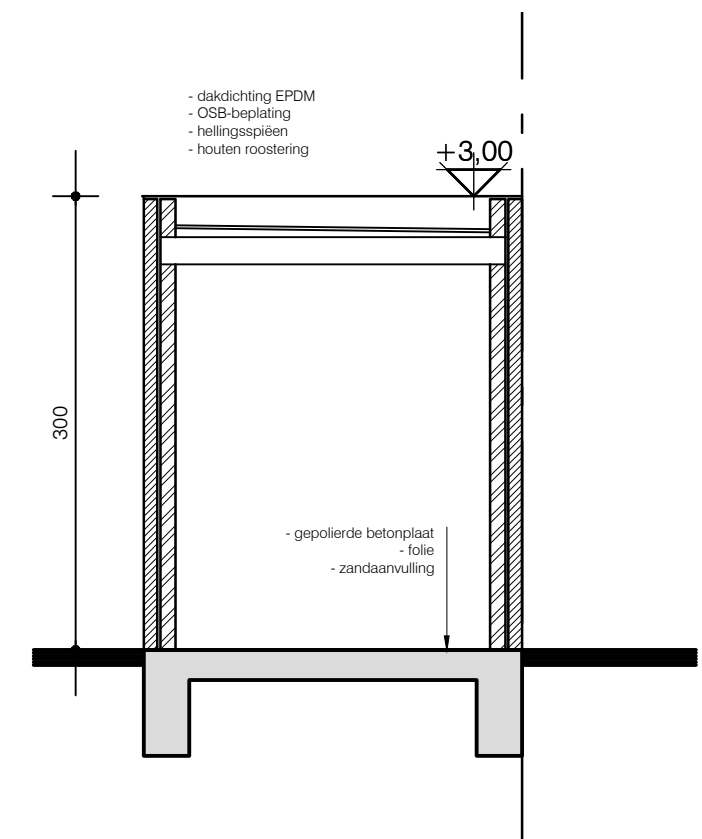

SNEDE S2

NIEUWE TOESTAND_CONSTRUCTIEPLAN
TUINBERGING bij woning nr. 2
schaal: 1/50 - maatvoering in cm



B V B A ARCHITECTENTEAM PETER CATTOIR

Charles de Costerstraat 3 - 9050 Gentbrugge
tel. 09/231 76 31 - fax. 09/232 43 96 - gsm. 0475/32 97 24