




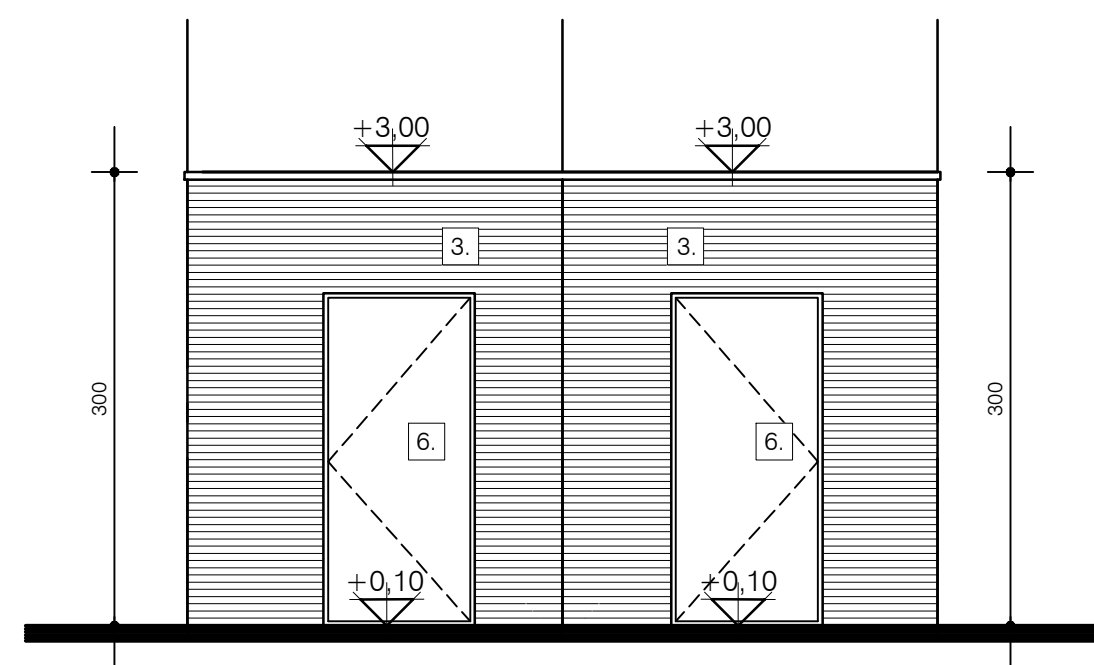


VOORGEVEL

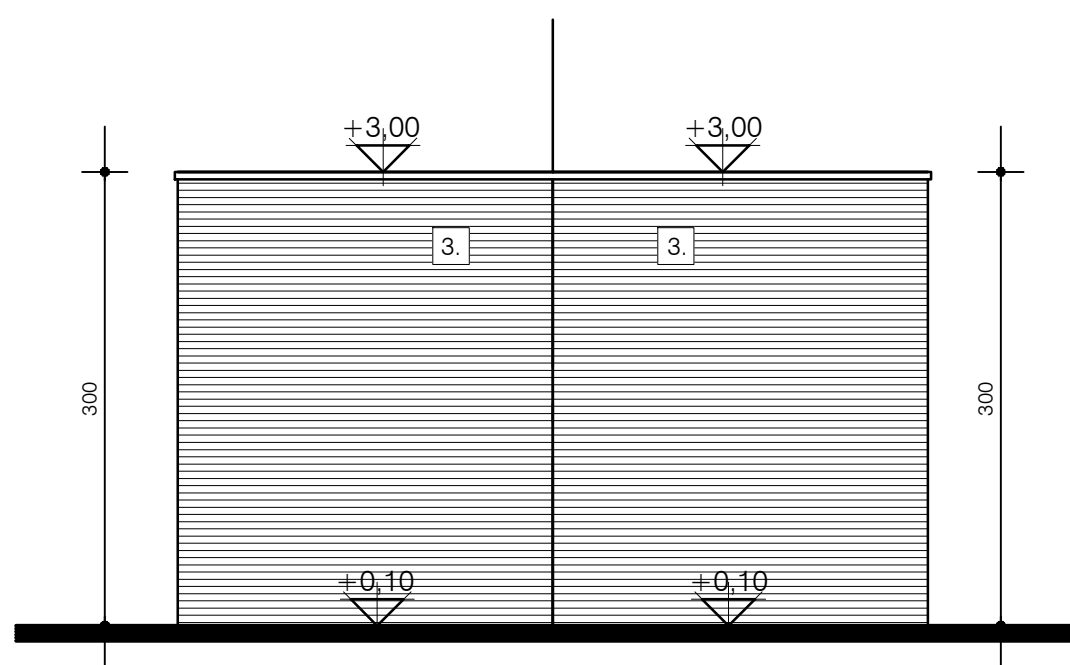

ACHTERGEVEL

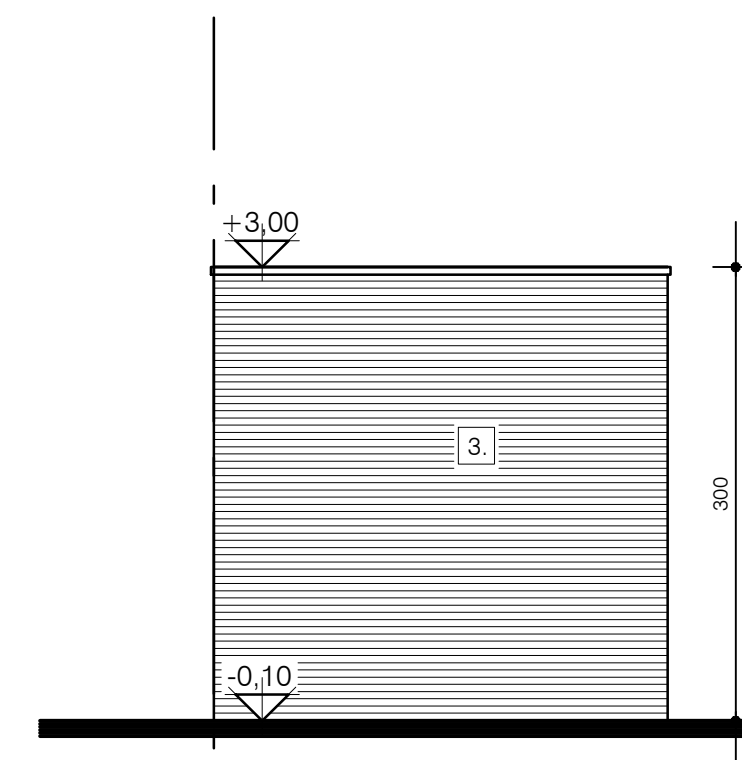


ZIJGEVEL

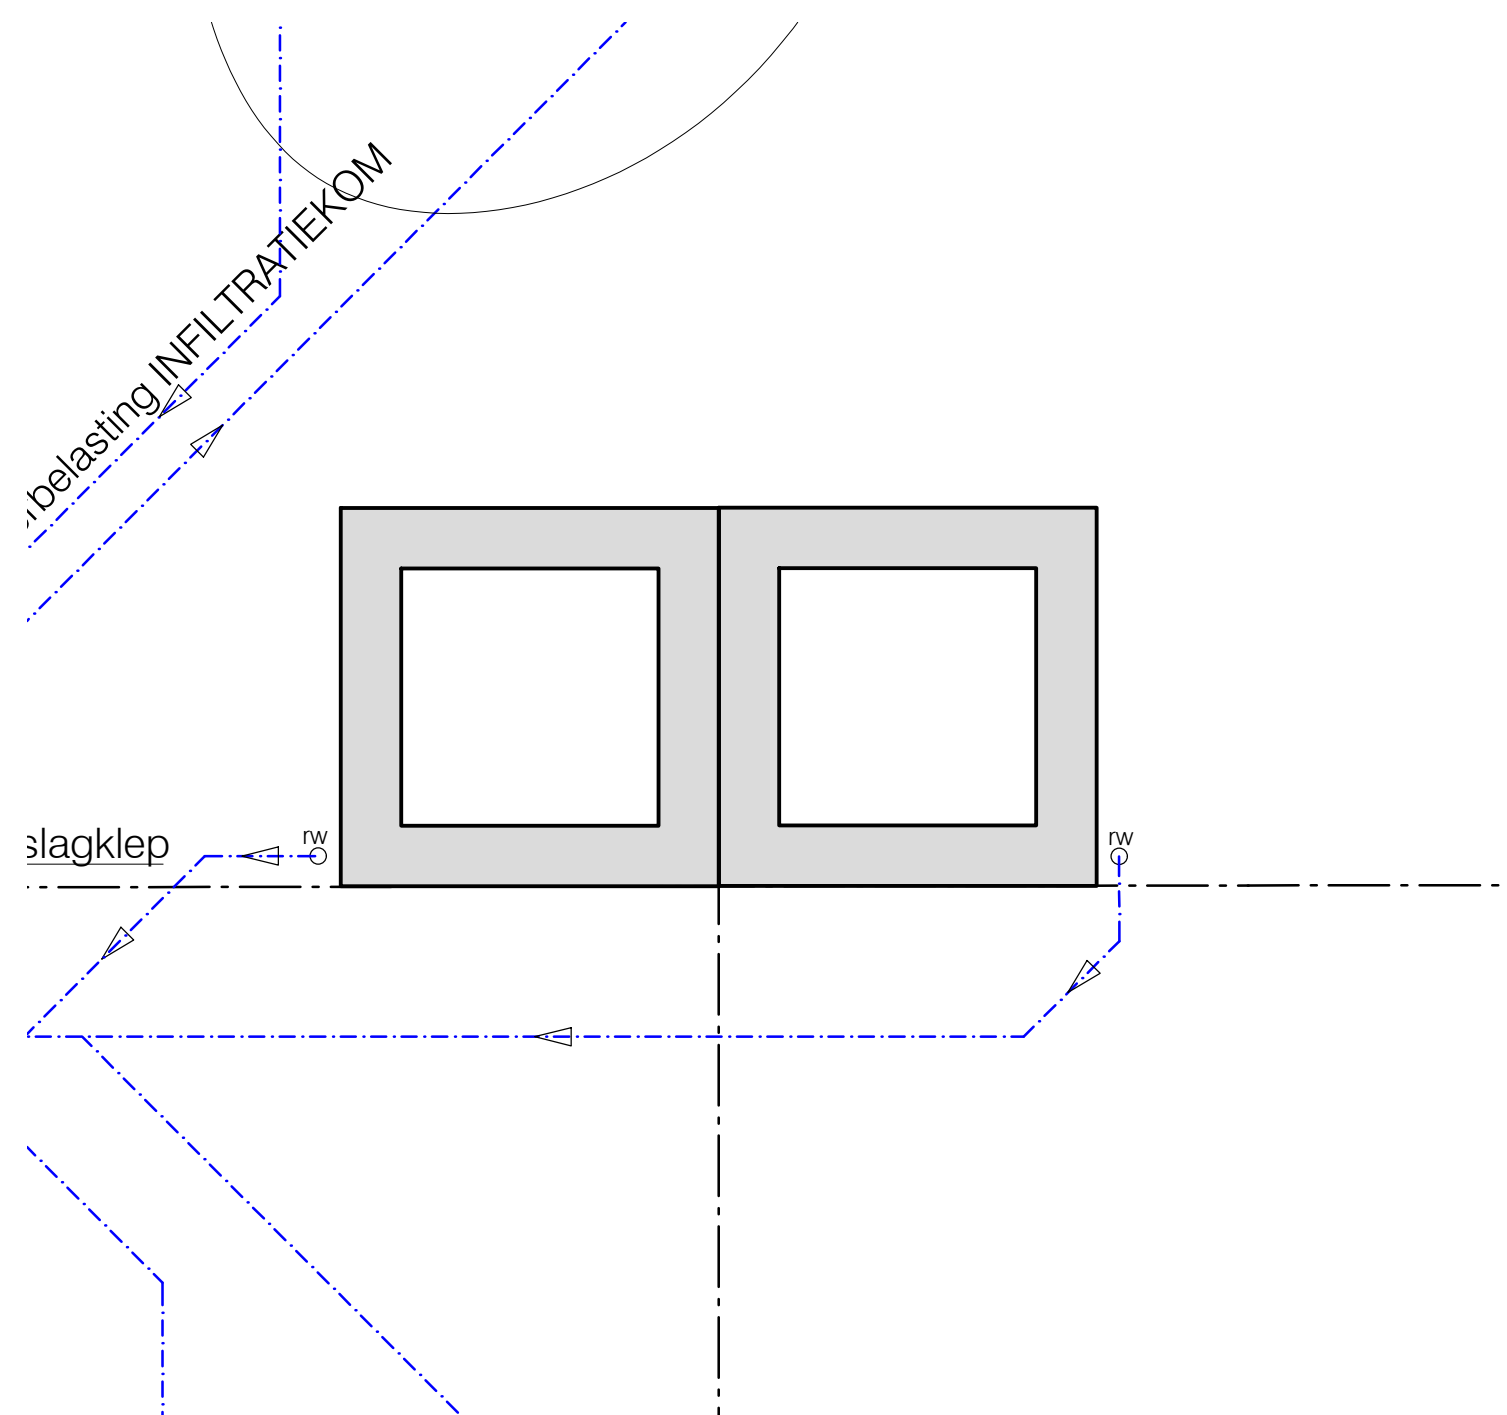


FUNDERINGSPLAN

HANDELING 3a:
bouwen van een tuinberging
(horende bij woning nr 3)

HANDELING 4a:
bouwen van een tuinberging
(horende bij woning nr 4)

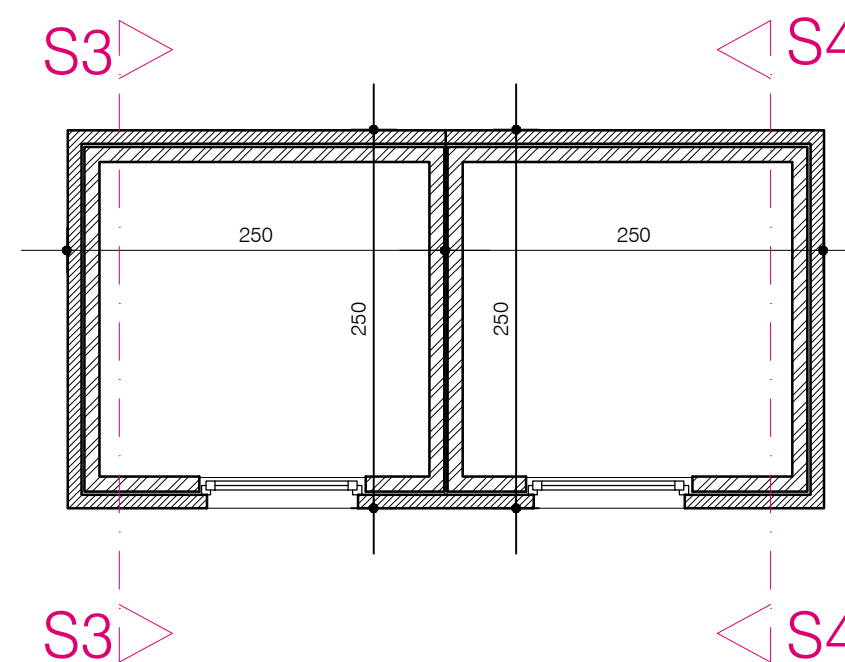

GRONDPLAN

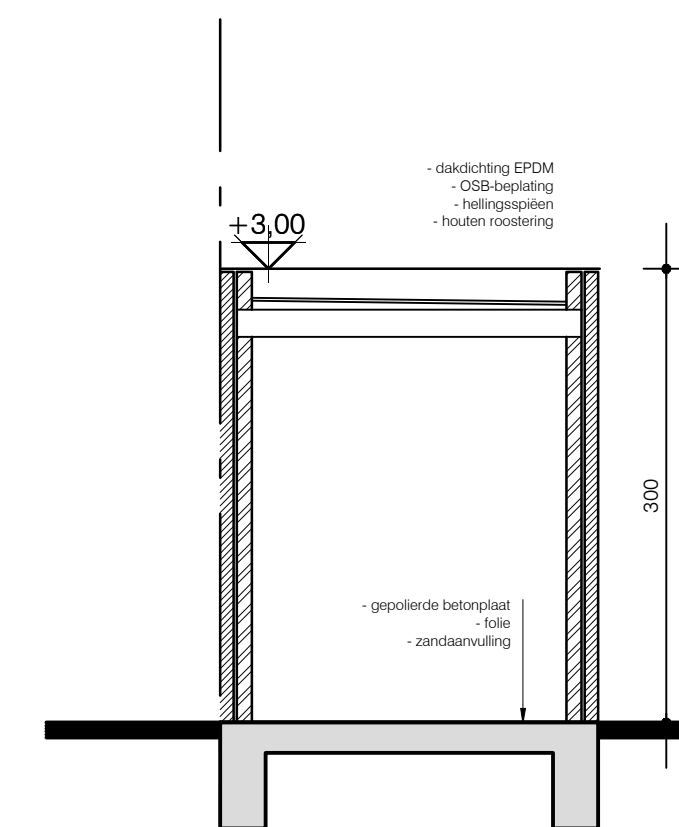

SNEDE S4

NIEUWE TOESTAND_CONSTRUCTIEPLAN
TUINBERGING bij woning nr. 4
schaal: 1/50 - maatvoering in cm



B V B A ARCHITECTENTEAM PETER CATTOIR

Charles de Costerstraat 3 - 9050 Gentbrugge
tel. 09/231 76 31 - fax. 09/232 43 96 - gsm. 0475/32 97 24