


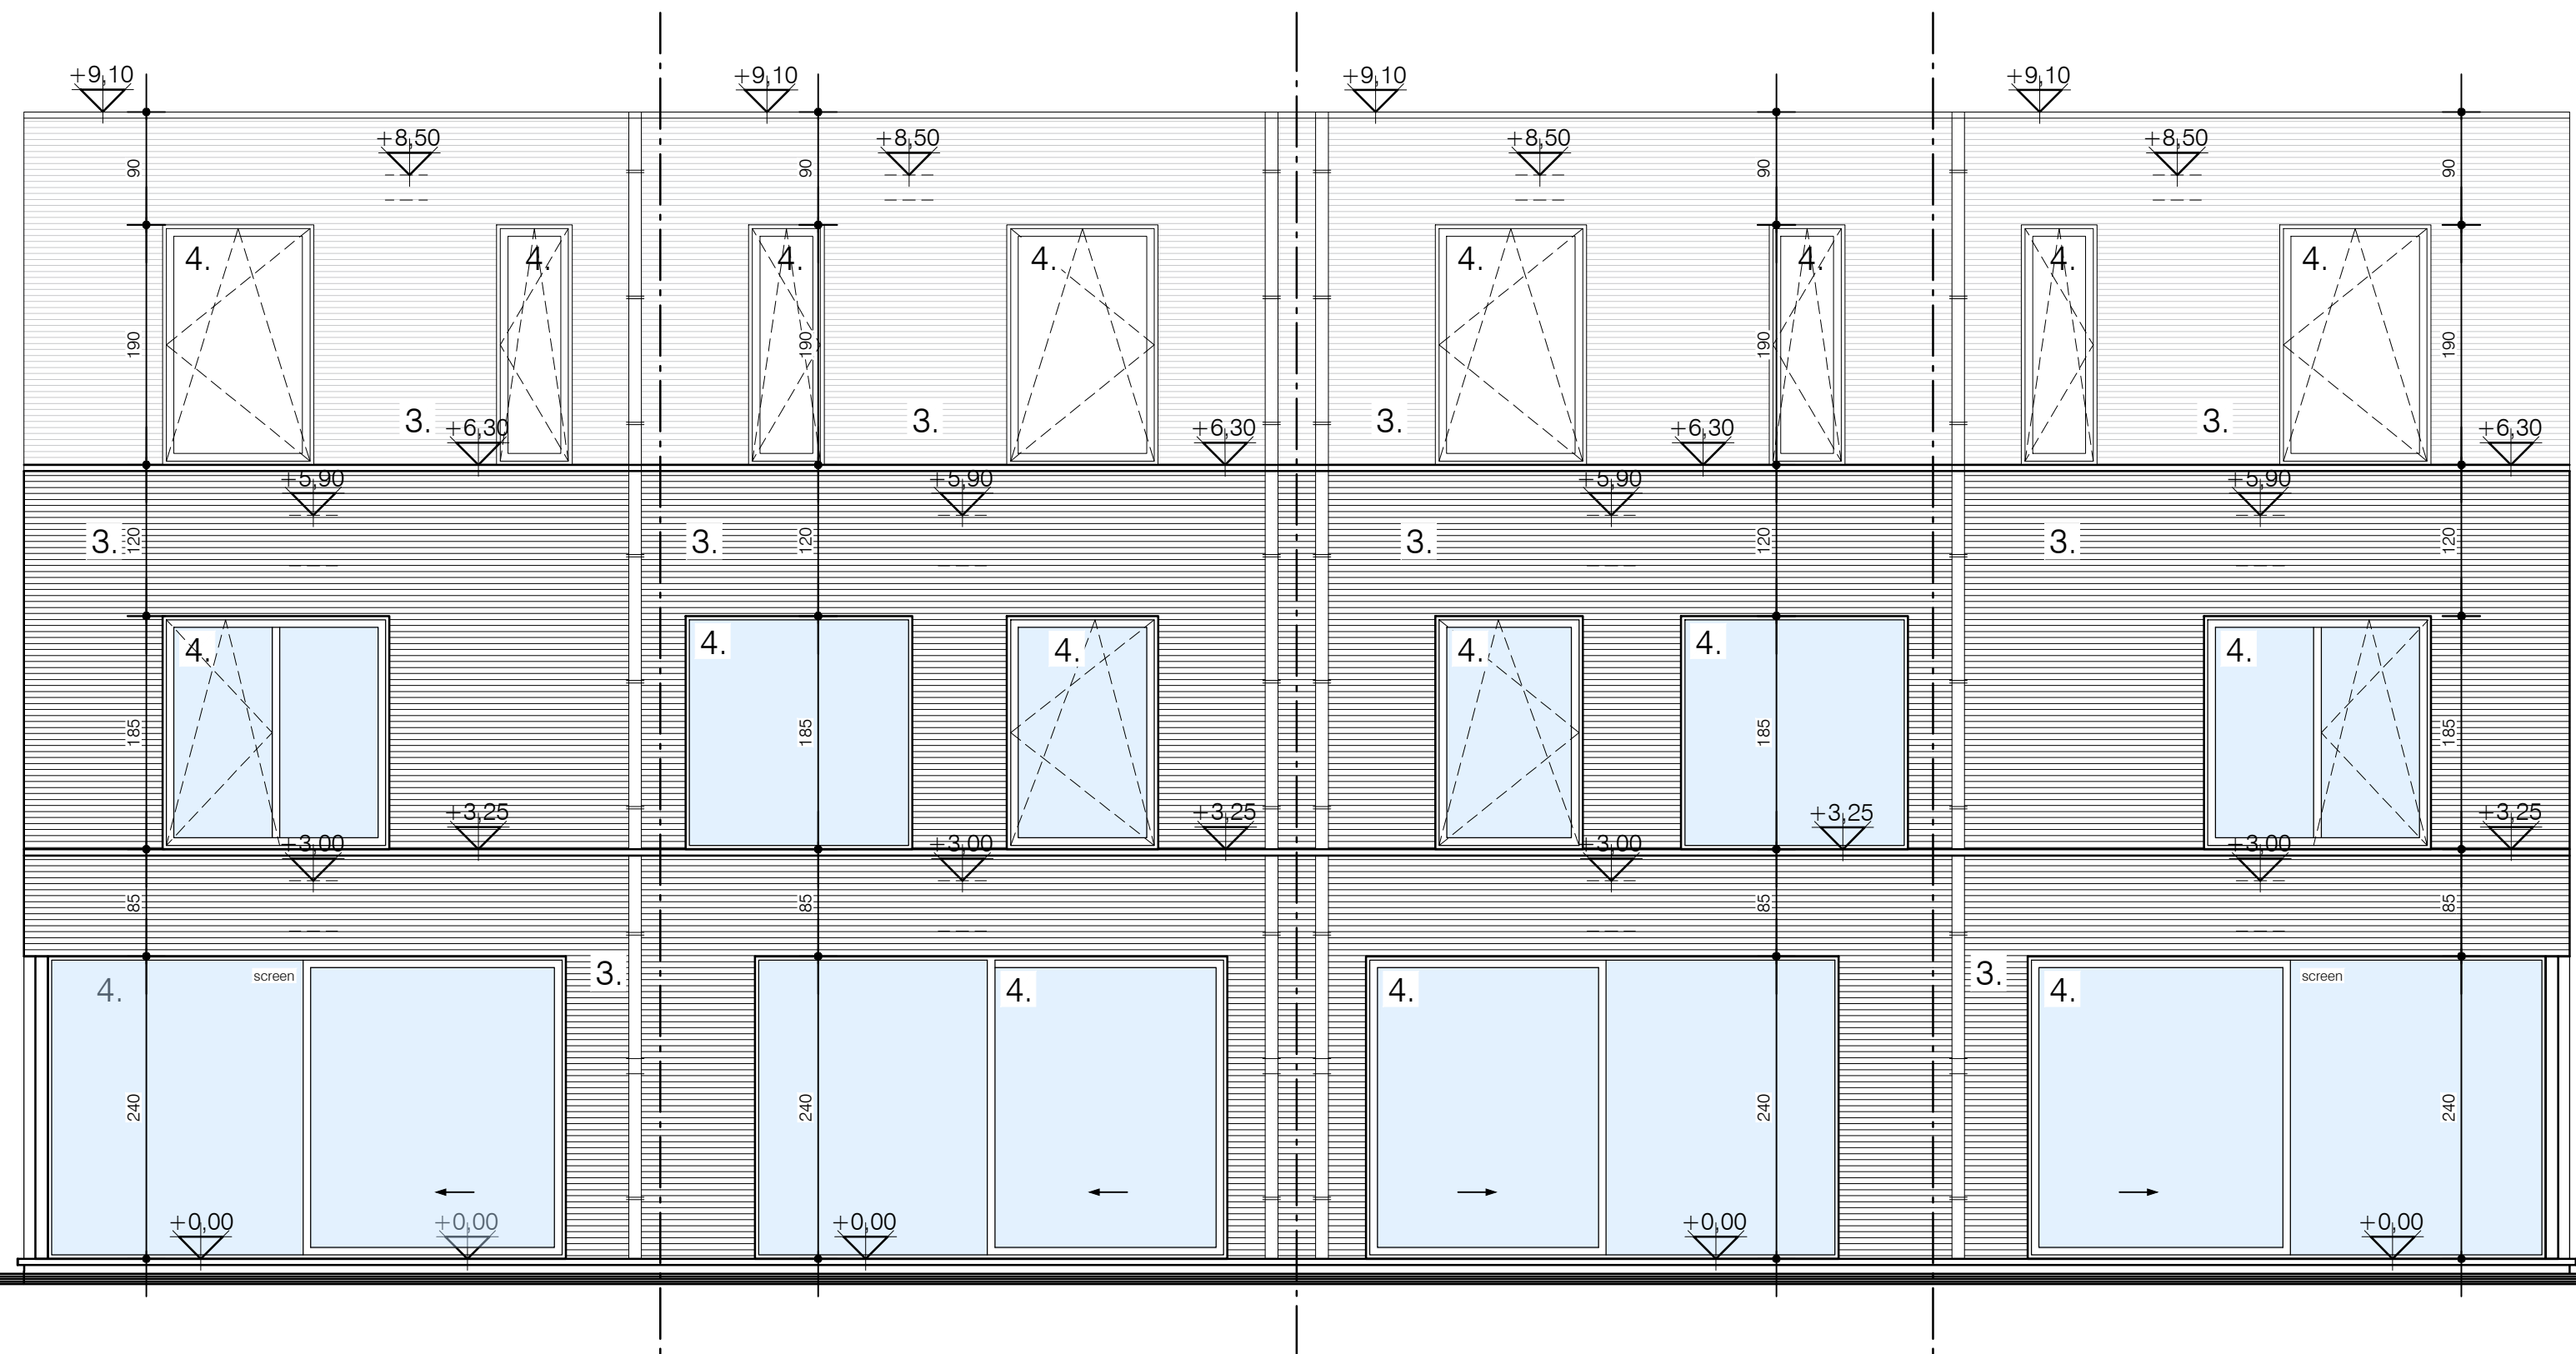

NIEUWE TOESTAND_ACHTERGEVEL
 OVERZICHTSPLAN WONING NR. 1 - NR.4
 schaal: 1/50 - maatvoering in cm

0 1 5

B V B A ARCHITECTENTEAM PETER CATTOIR

Charles de Costerstraat 3 - 9050 Gentbrugge
 tel. 09/231 76 31 - fax. 09/232 43 96 - gsm. 0475/32 97 24