


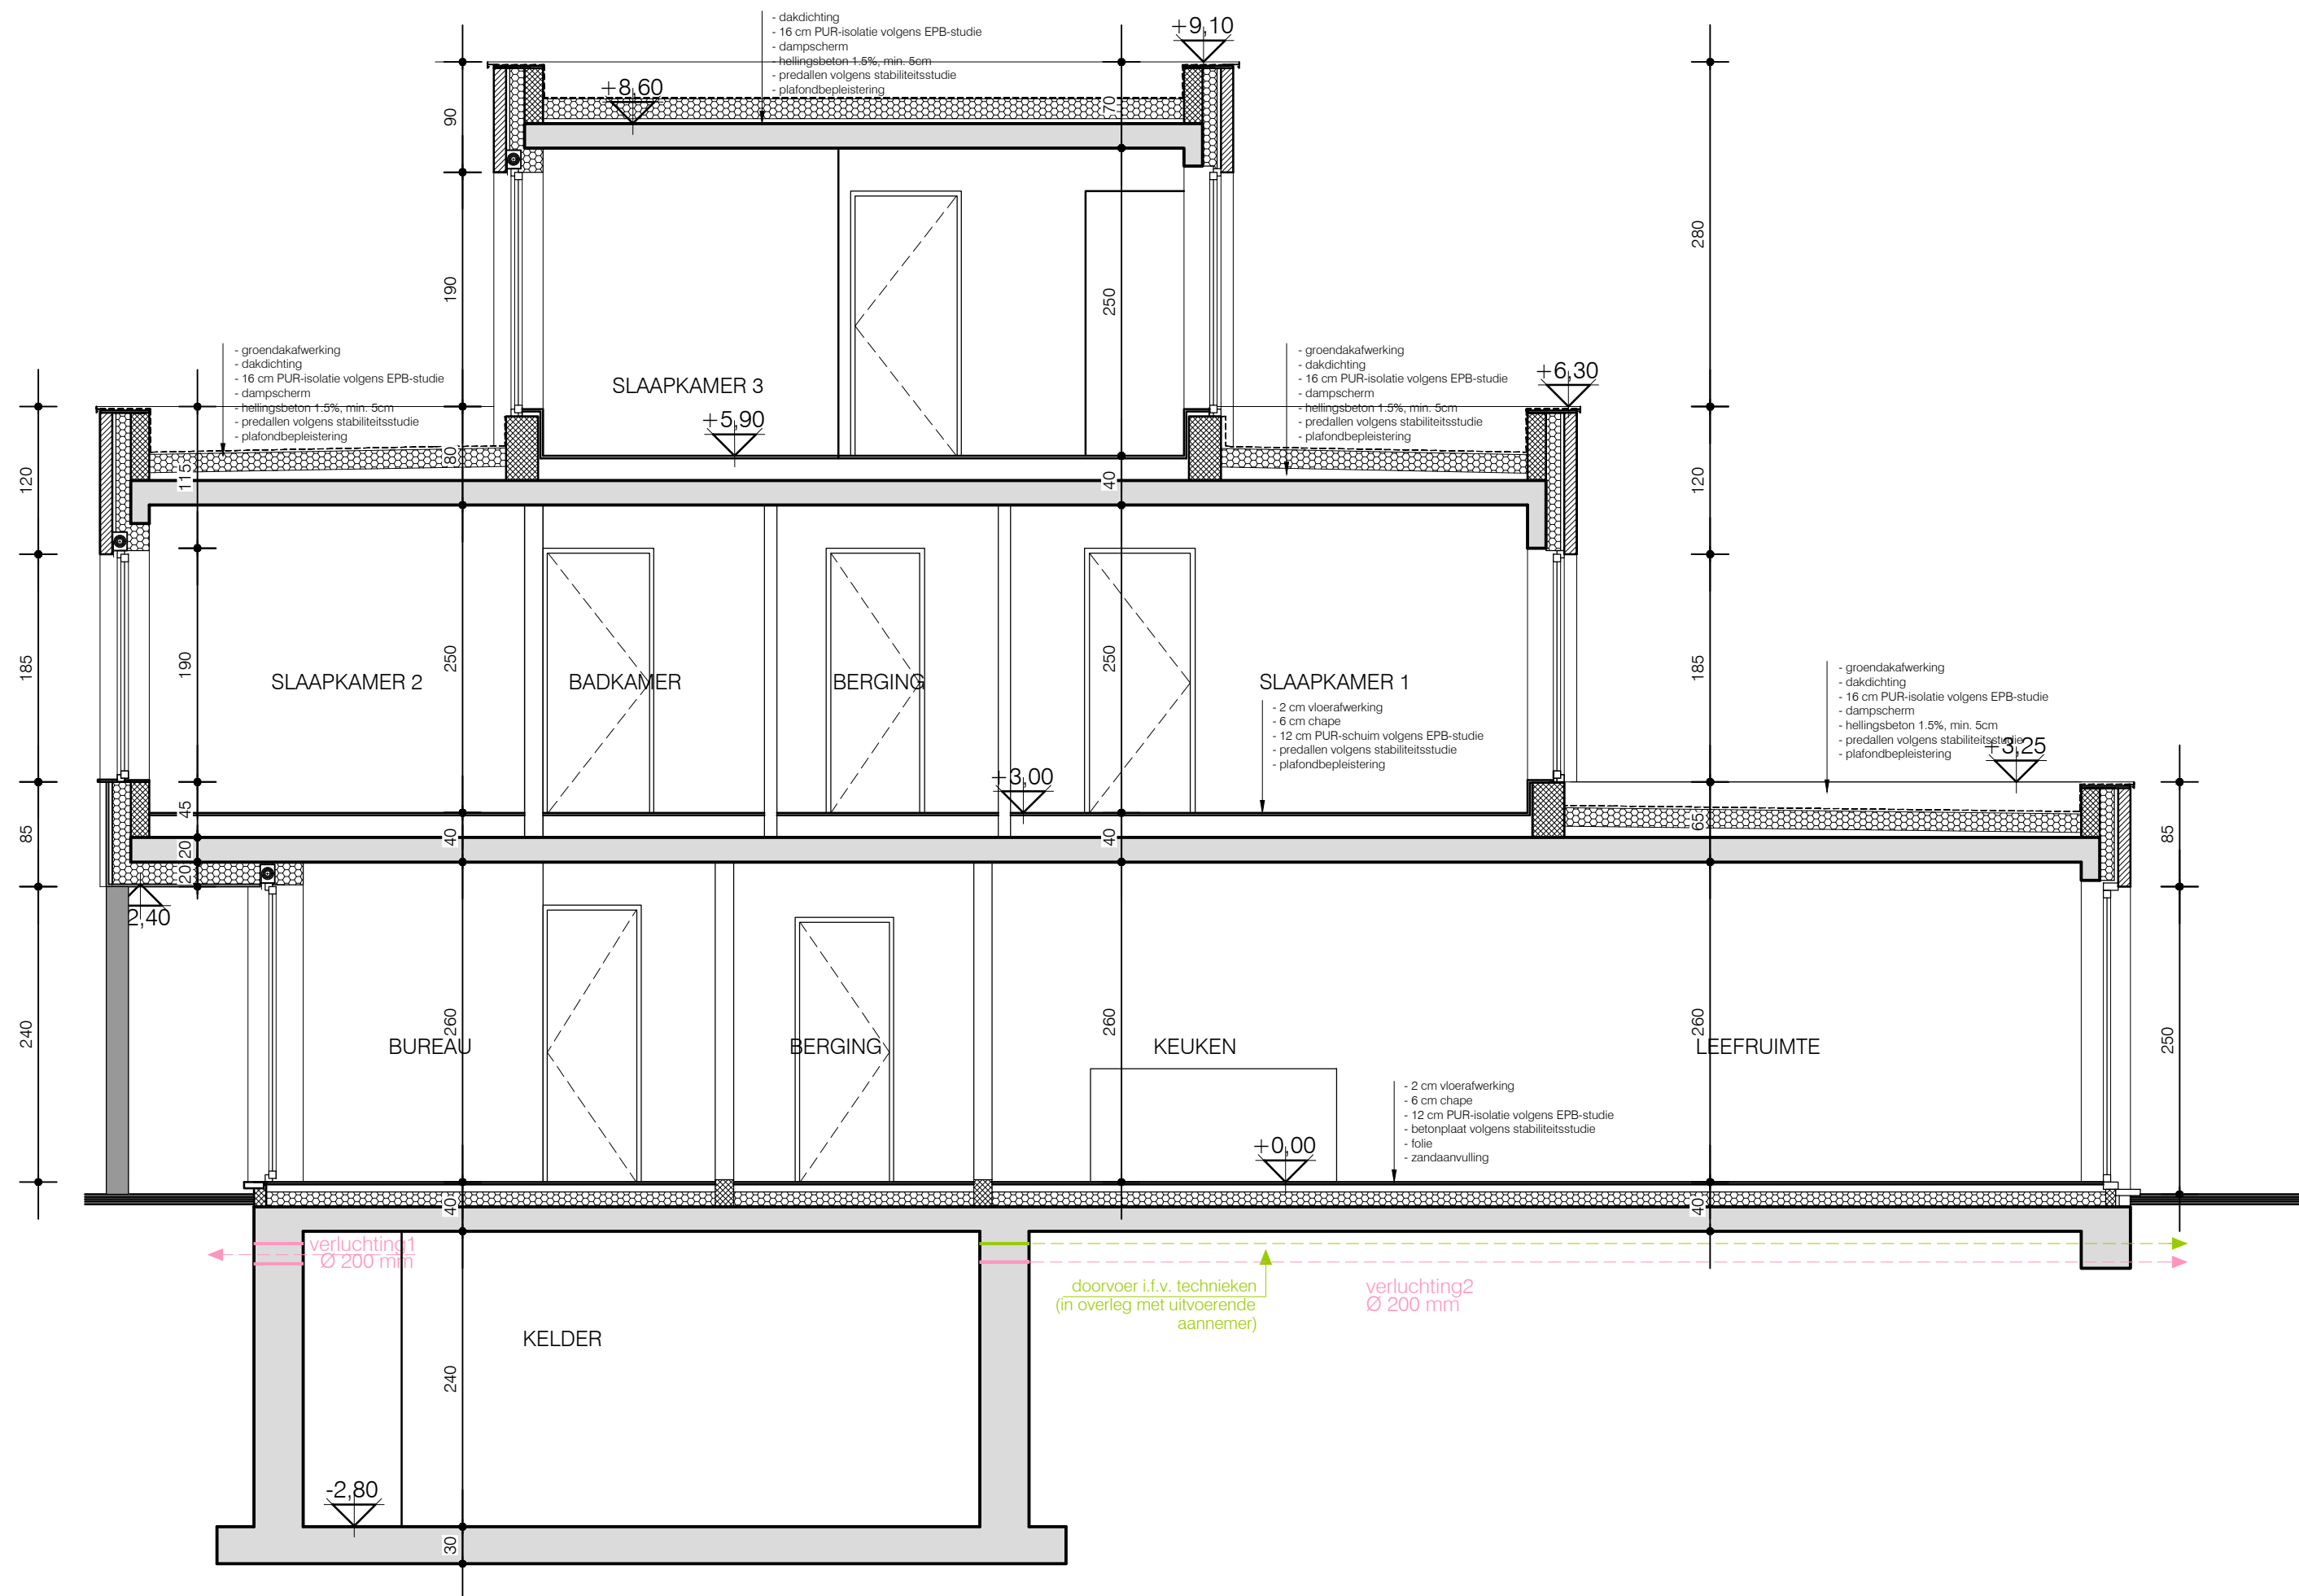

NIEUWE TOESTAND_SNEDE A2
 WONING NR 2
 schaal: 1/50 - maatvoering in cm

B V B A ARCHITECTENTEAM PETER CATTOIR

Charles de Costerstraat 3 - 9050 Gentbrugge
 tel. 09/231 76 31 - fax. 09/232 43 96 - gsm. 0475/32 97 24