


INPLANTINGSPLAN

bestaande toestand

SCHAAL 1/200

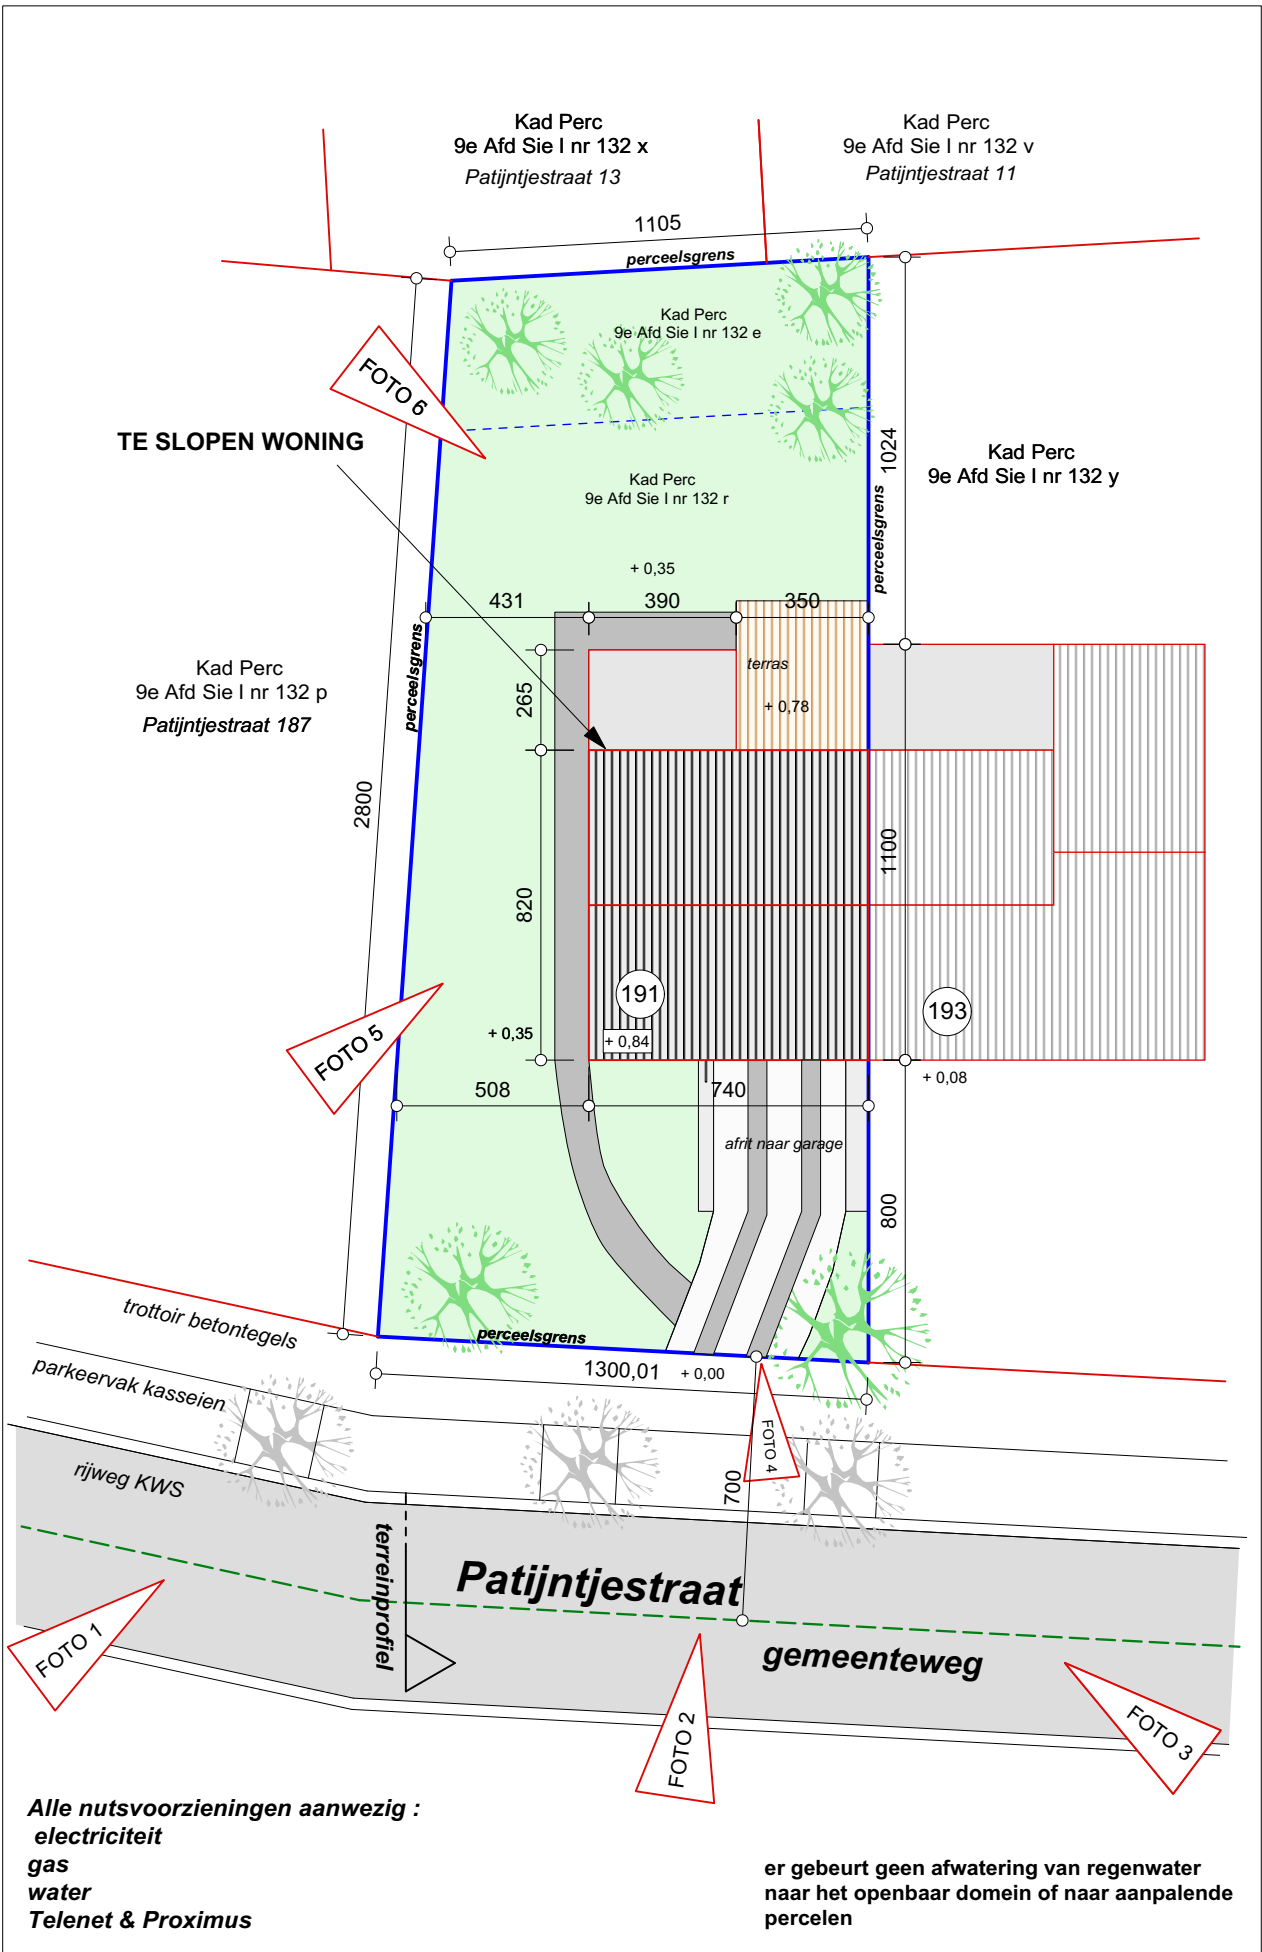