
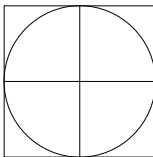


ZIE BIJZONDERE
VOORWAARDE(N)

LEGENDE

- GEVELMATERIALEN**
- 1. HANDVORM GEVELSTEEN, MOD 50, KLEUR ROOD - BRUIN GENUANCEERD
 - 2. DORPELS : BLAUWE HARDSTEEN
 - 3. DAK: VLAKE DAKPANNEN, KLEUR ANTRACIET
 - 4. GOTEN EN AFVOERPIJPEN IN ANTRAZINK
 - 5. BUITENSCHRIJNWERK : ALU, ZWARTGRIJS
 - 6. SECTIONAALPOORT IN GELAKT STAAL, KLEUR ZWARTGRIJS

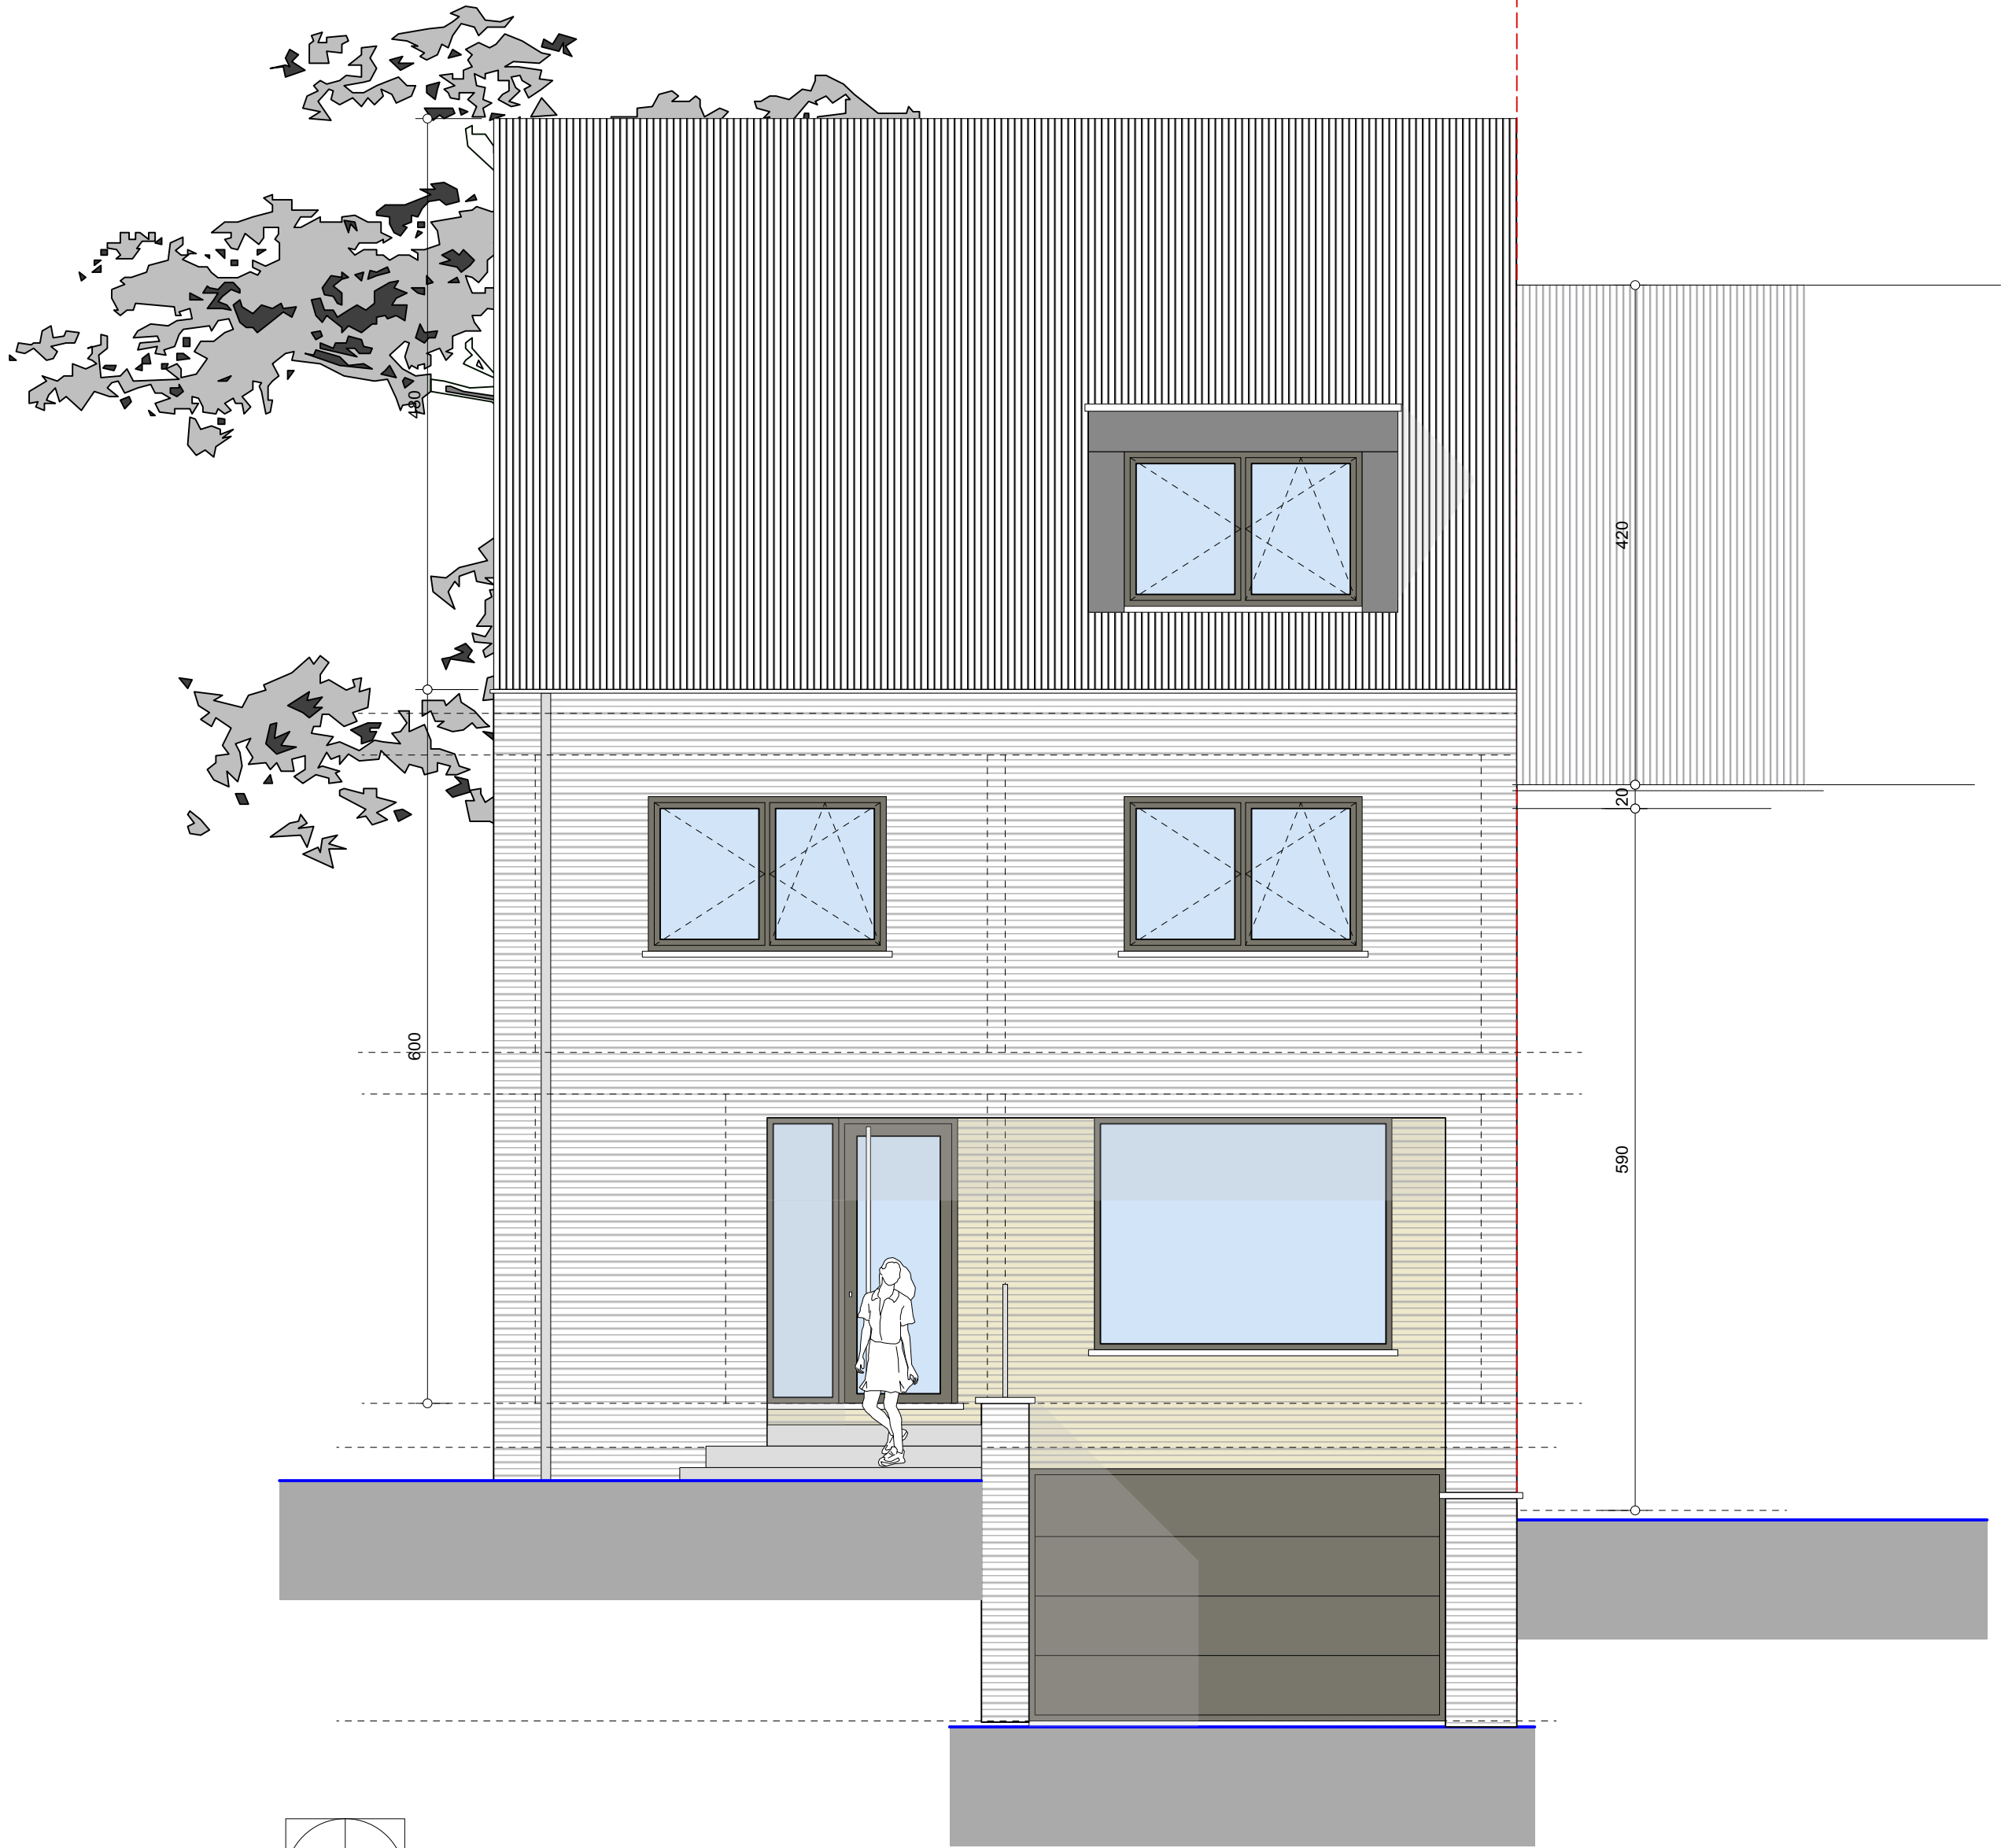

VOORGEVEL
SCHAAL 1/50

