
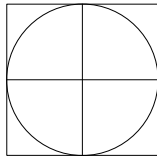


ZIE BIJZONDERE
VOORWAARDE(N)

LEGENDE

GEVELMATERIALEN

- 1. HANDVORM GEVELSTEEN, MOD 50, KLEUR ROOD - BRUIN GENUANCEERD
- 2. DORPELS : BLAUWE HARDSTEEN
- 3. DAK: VLAKKE DAKPANNEN, KLEUR ANTRACIET
- 4. GOTEN EN AFVOERPIJPEN IN ANTRAZINK
- 5. BUITENSCHRIJNWERK : ALU, ZWARTGRIJS
- 6. SECTIONAALPOORT IN GELAKT STAAL, KLEUR ZWARTGRIJS

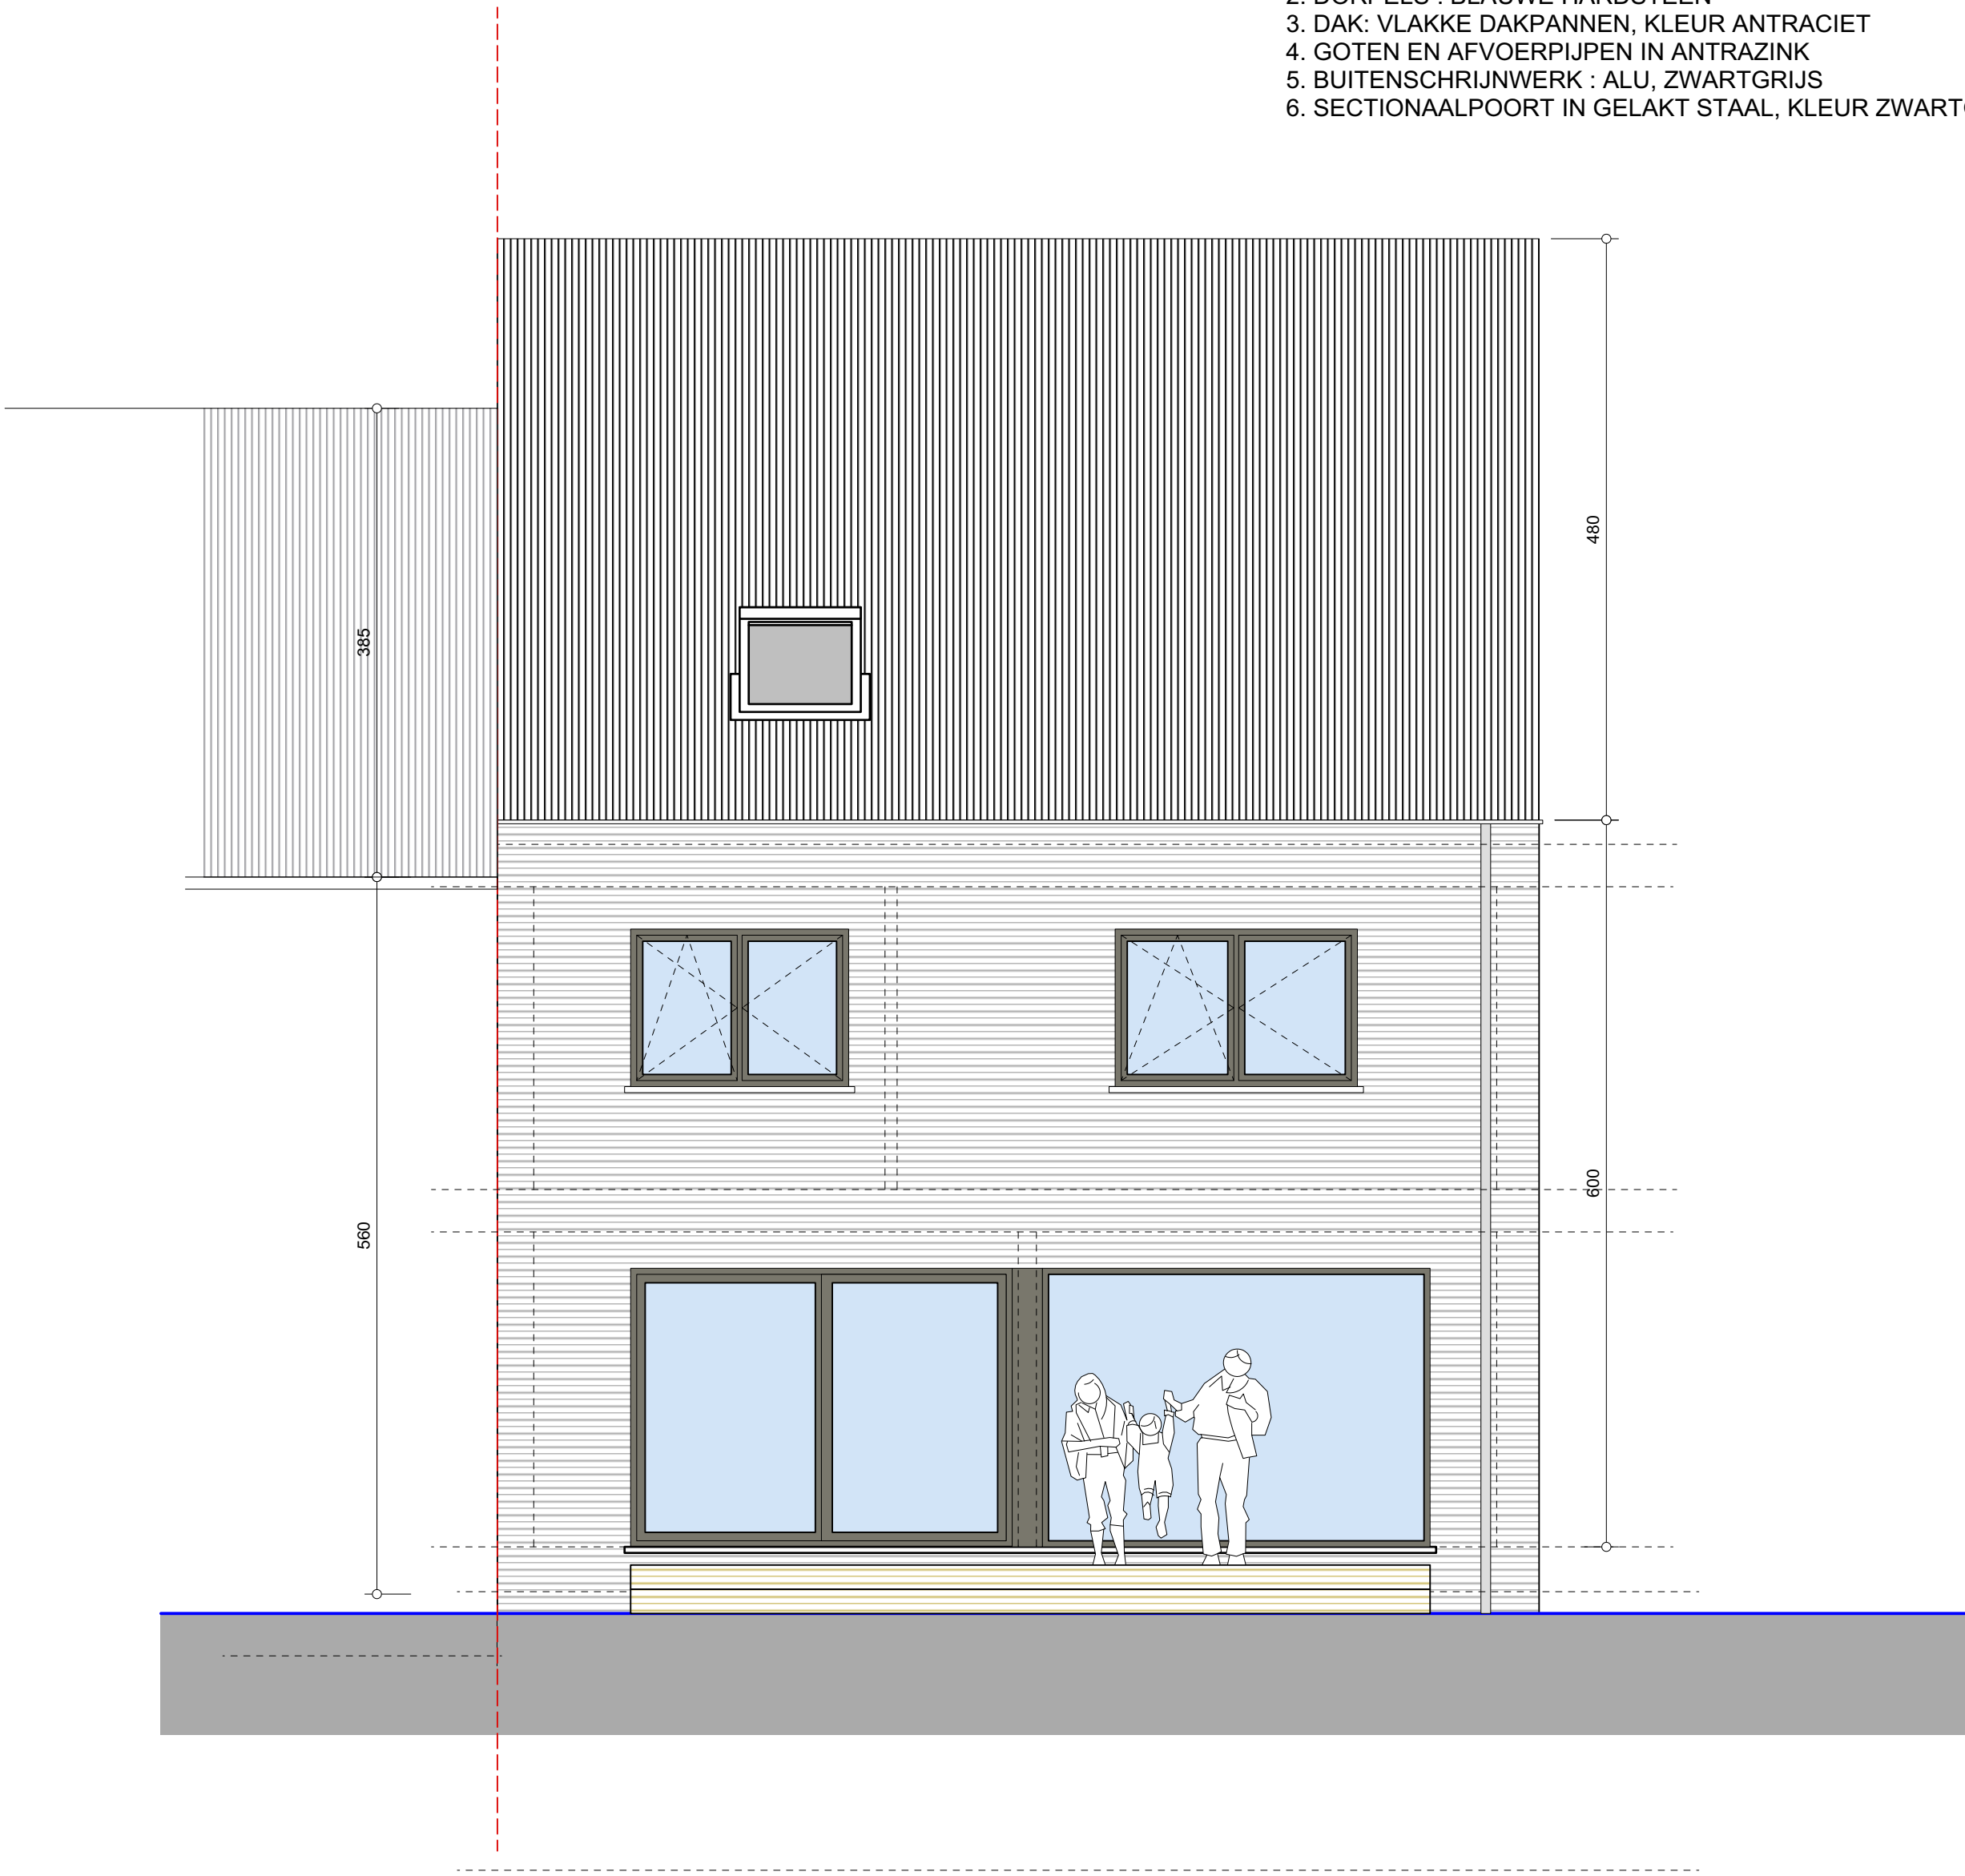

ACHTERGEVEL
SCHAAL 1/50

