


INPLANTINGSPLAN

nieuwe toestand

SCHAAL 1/200

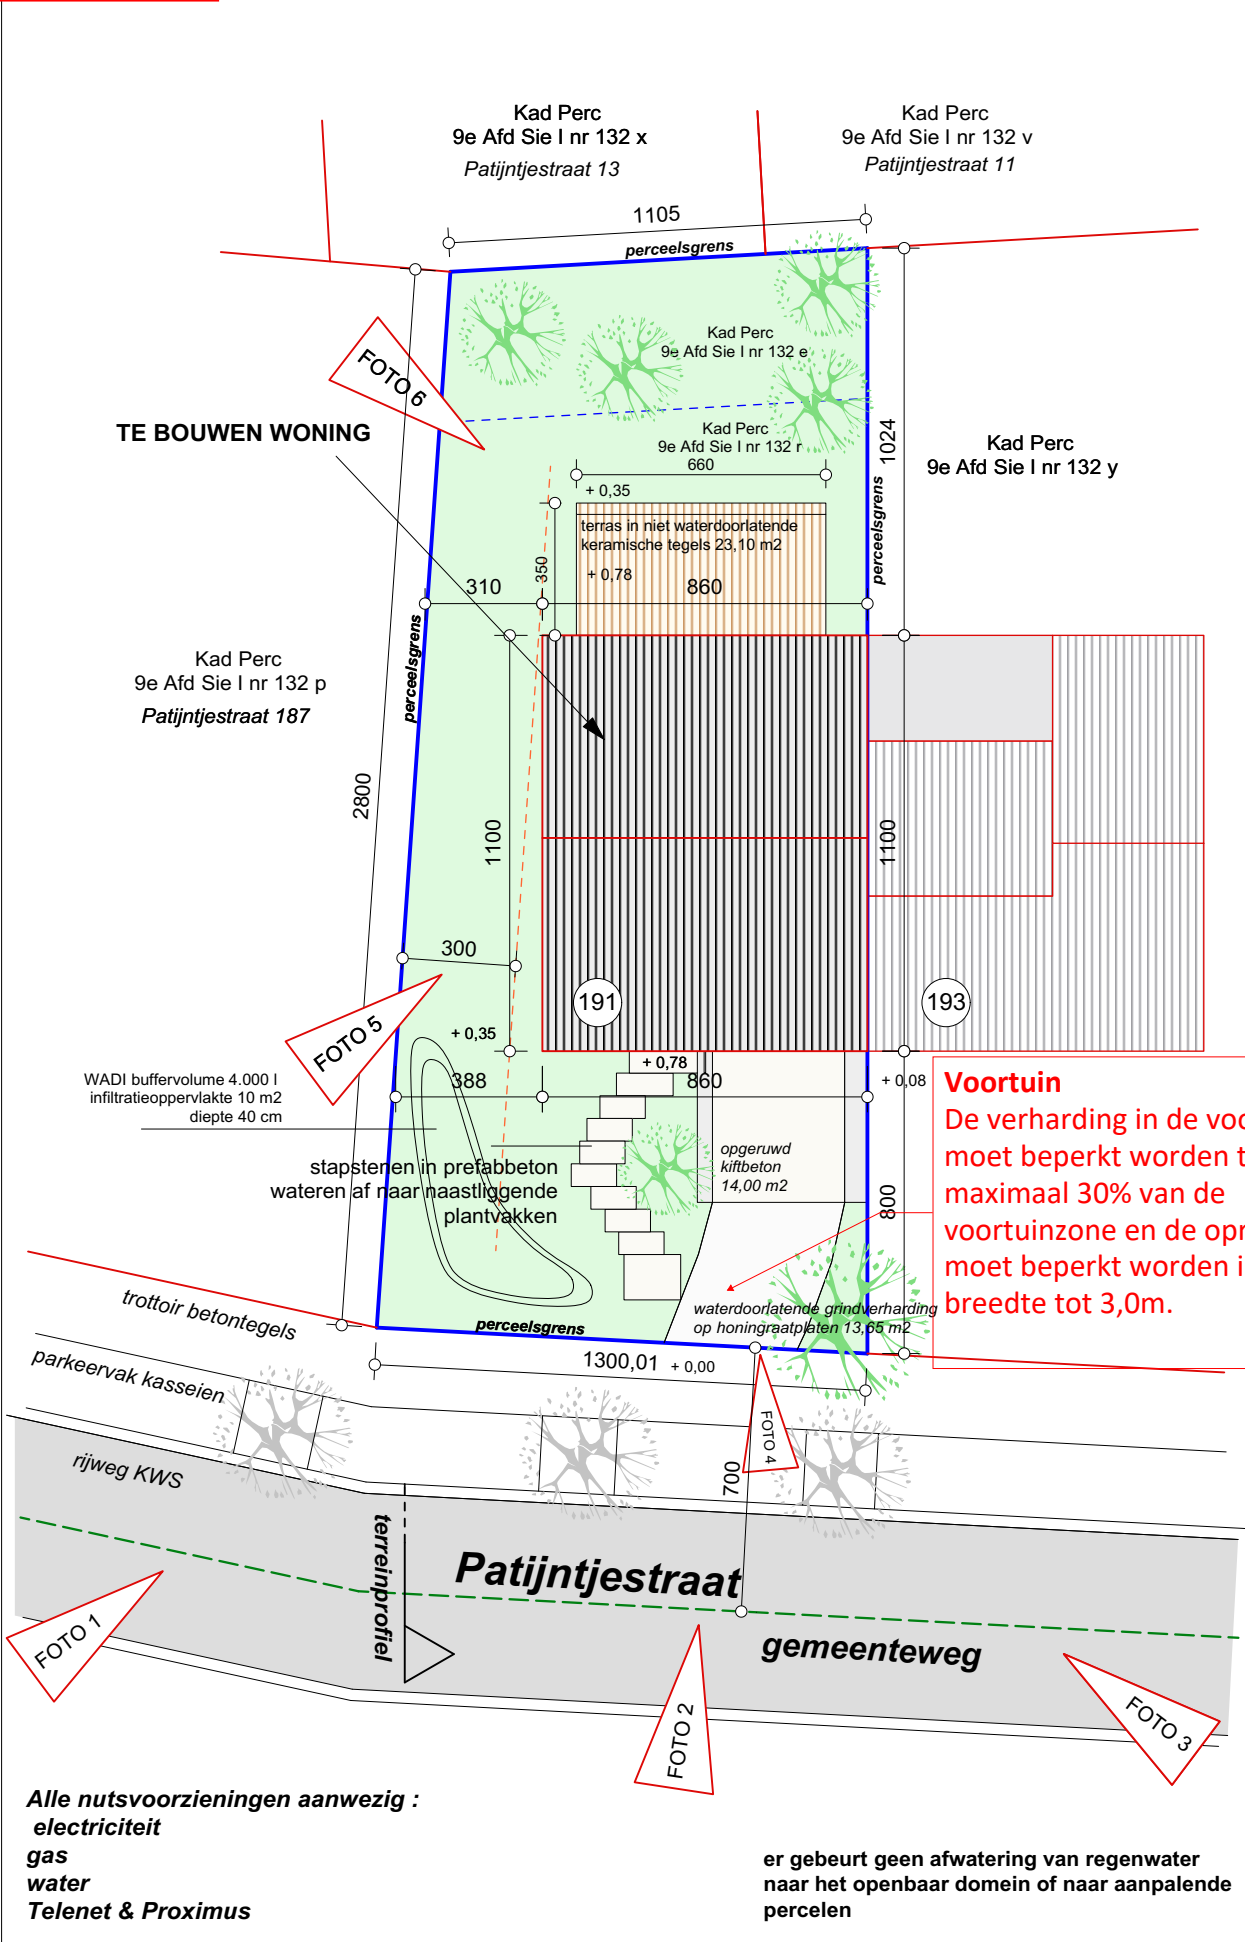