

VENTILATIEVEREISTEN: SYSTEEM D

geforceerde toevoer verse lucht in living en slaapkamers
geforceerde afvoer vervuilde lucht in keuken, wasplaats, toiletten en badkamer
kruiswarmtewisselaar met bypass te voorzien

diameters verluchtungsleidingen volgens studie leverancier verluchtungsunit
alle kanalen in metalen buizen te voorzien



ROLLUIKEN

de ramen voorzien van een rolluik werden aangeduid op de grondplannen

ROOKMELDERS

Conform decreet van 8 mei 2009 worden VERPLICHT optische rookmelders voorzien
plaats rookmelders: midden leefruimte, berging, nachthal, slaapkamers en zolder

ZIE BIJZONDERE
VOORWAARDE(N)

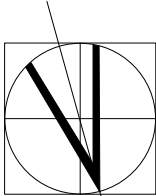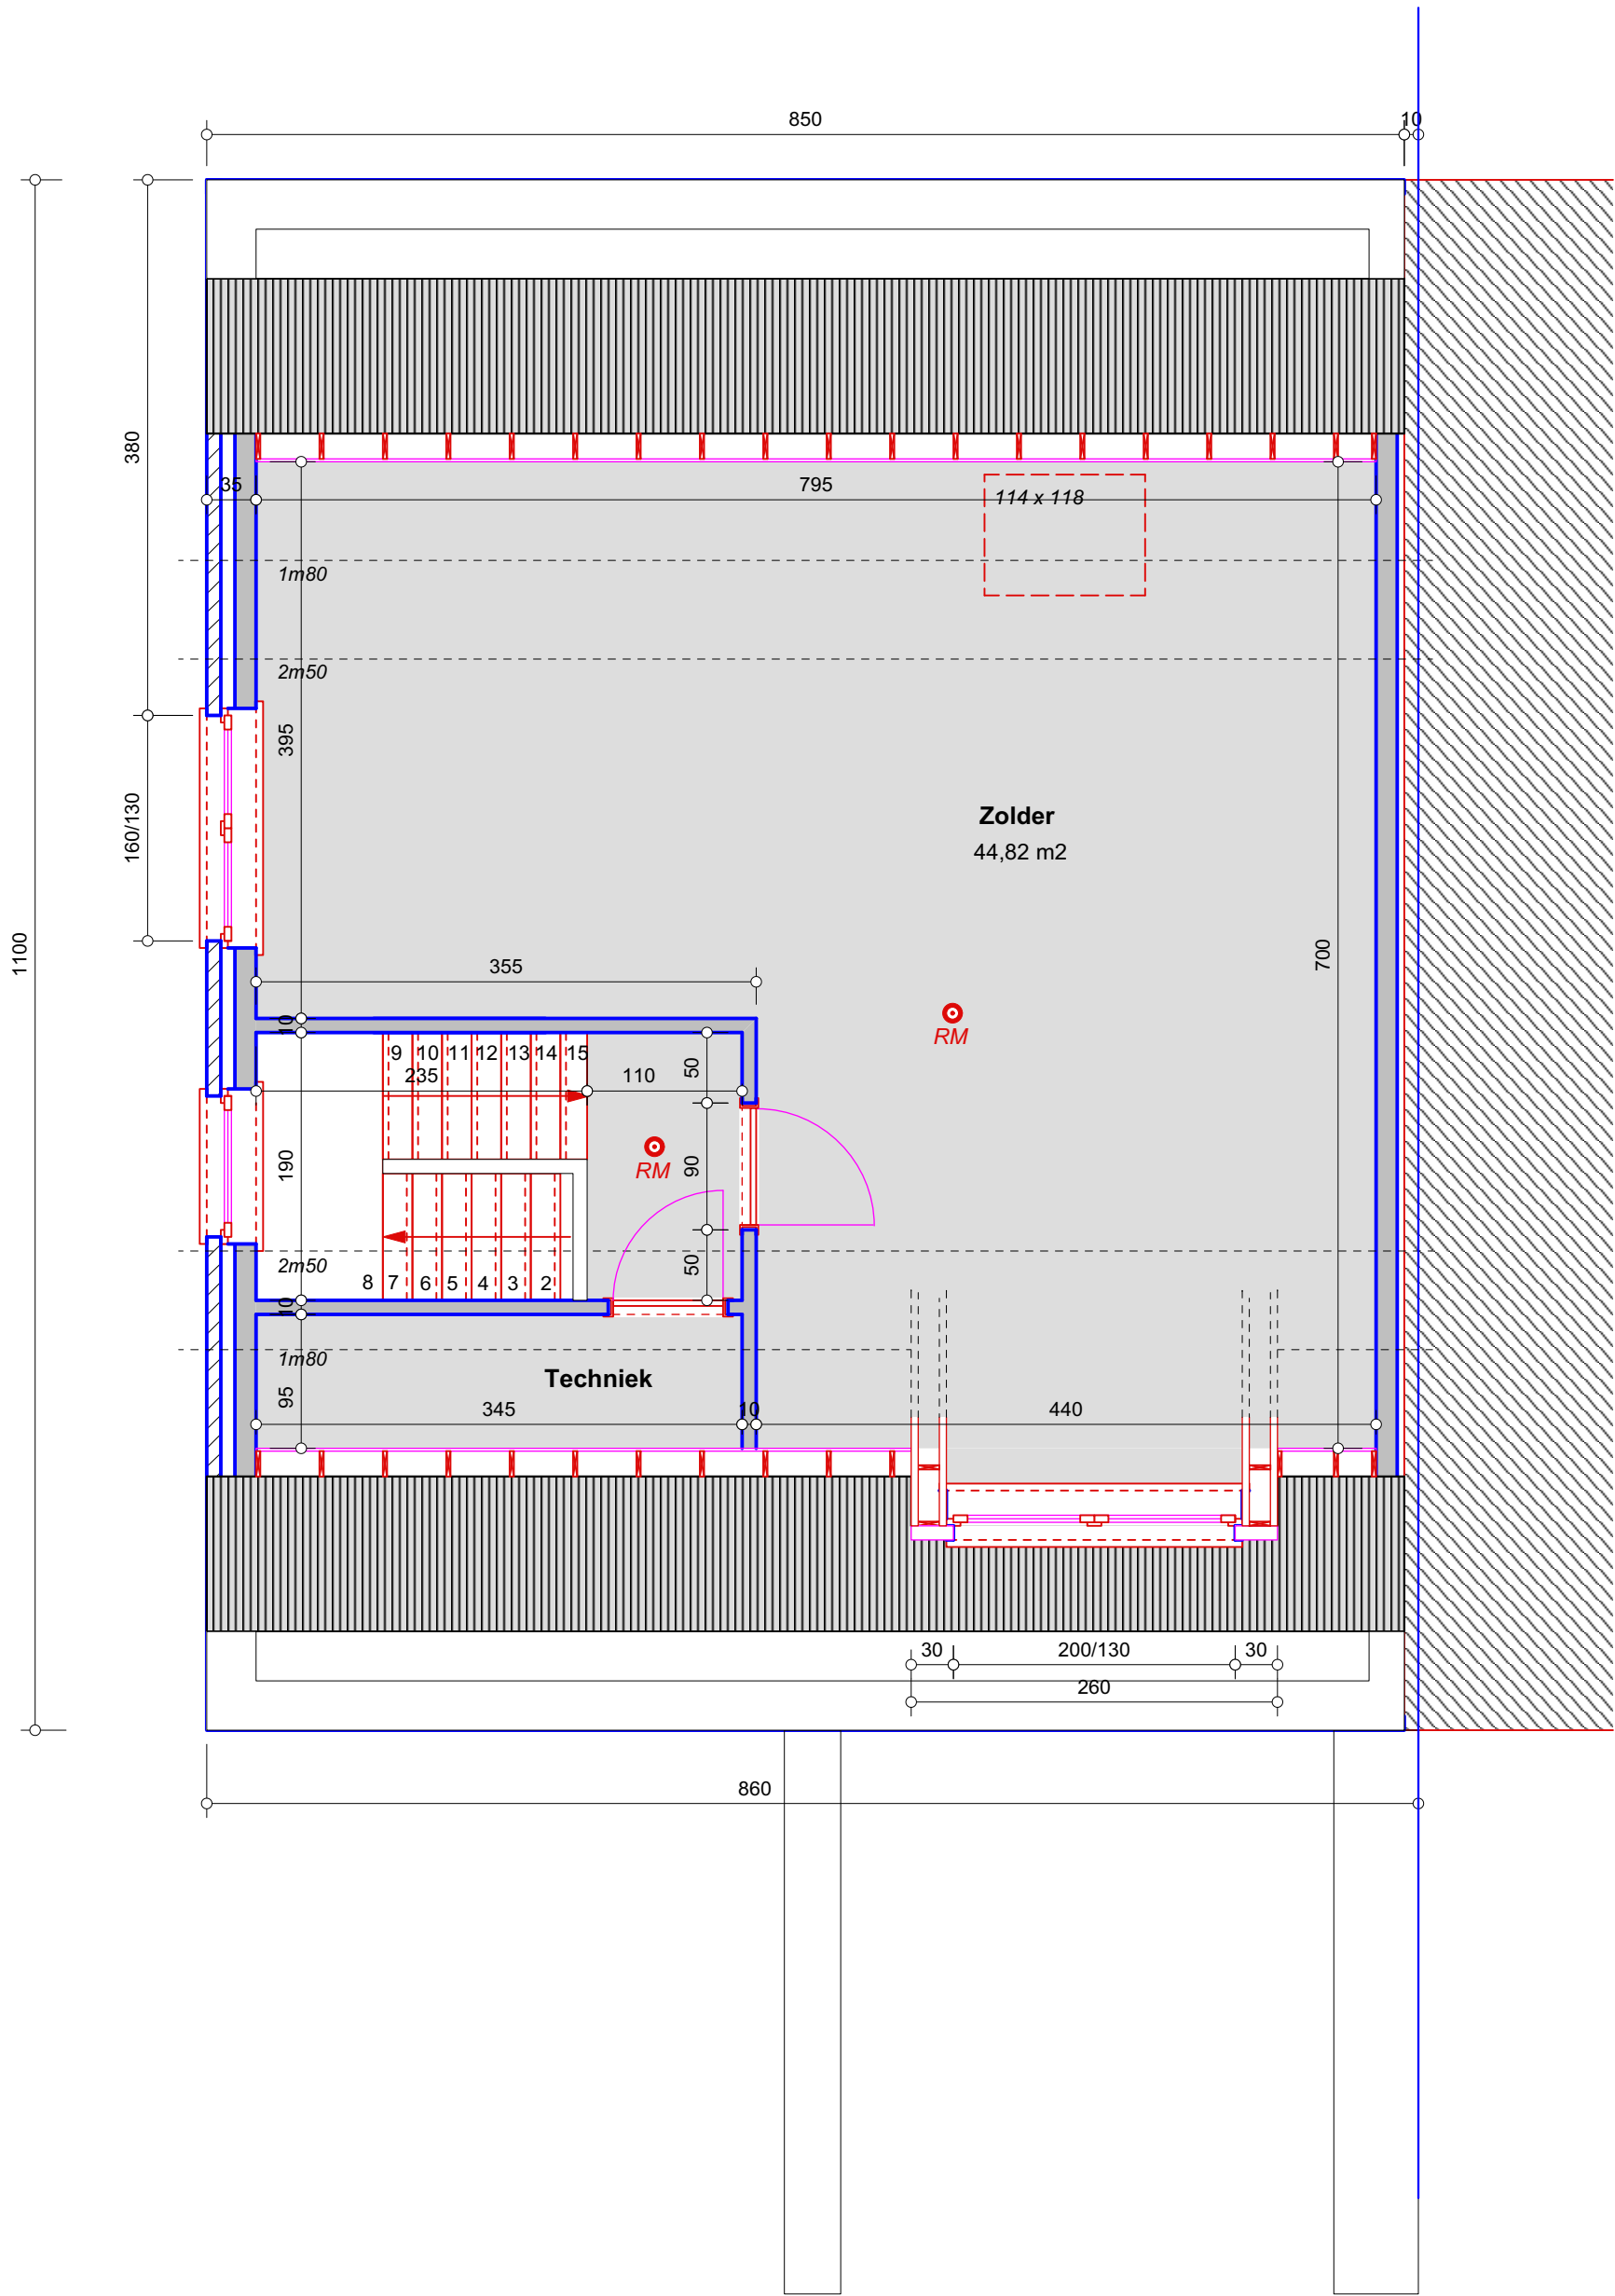

DAKVERDIEPING
SCHAAL 1/50

