


TERREINPROFIEL

SCHAAL 1/200

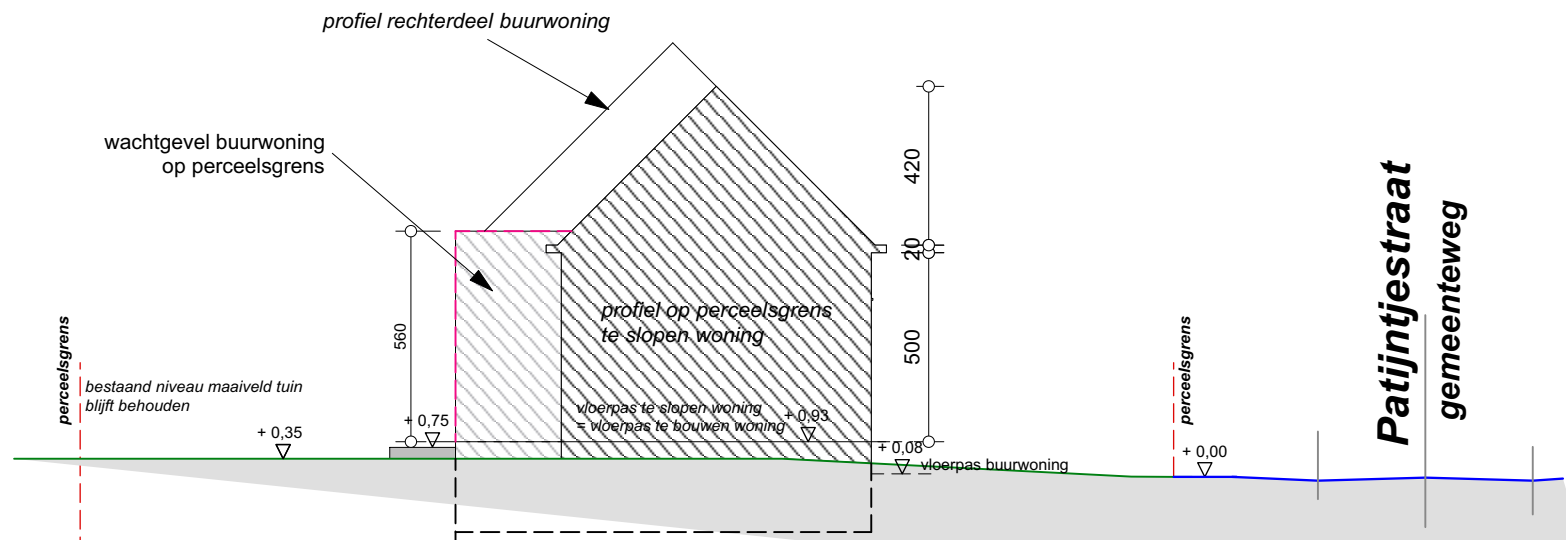