



ZIE BIJZONDERE
VOORWAARDE(N)

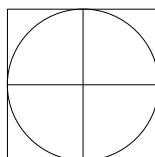

TERREINPROFIEL

SCHAAL 1/200

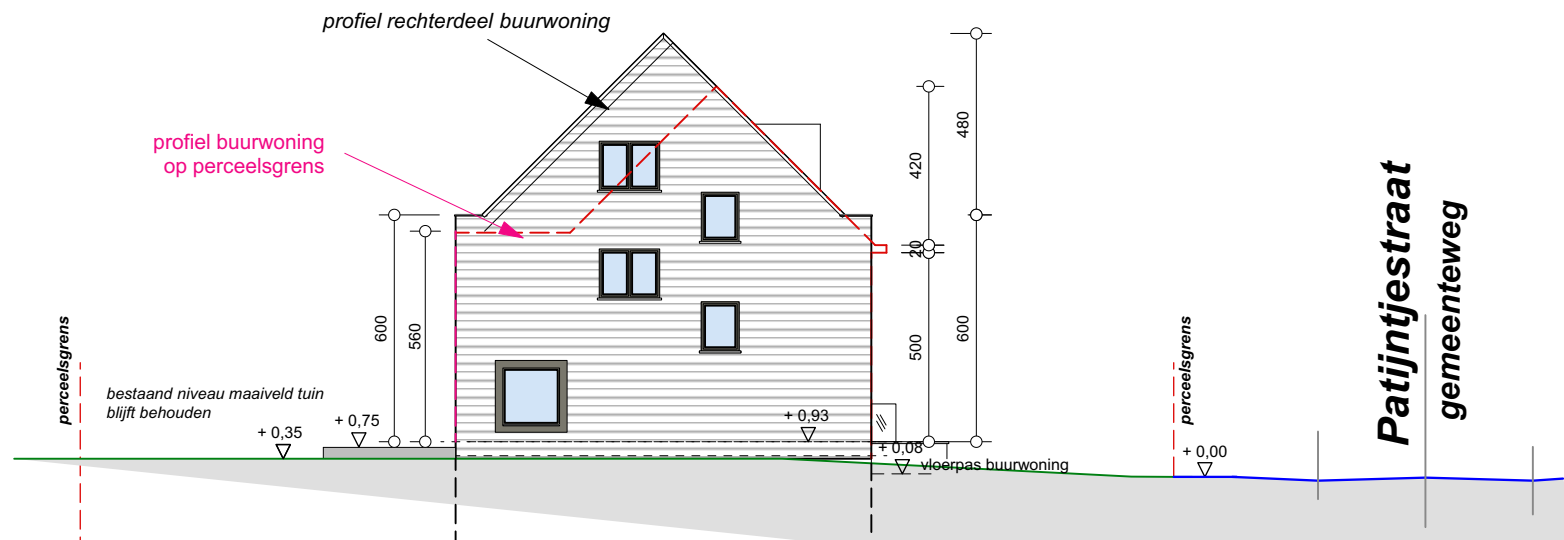