


ZIE BIJZONDERE
VOORWAARDE(N)

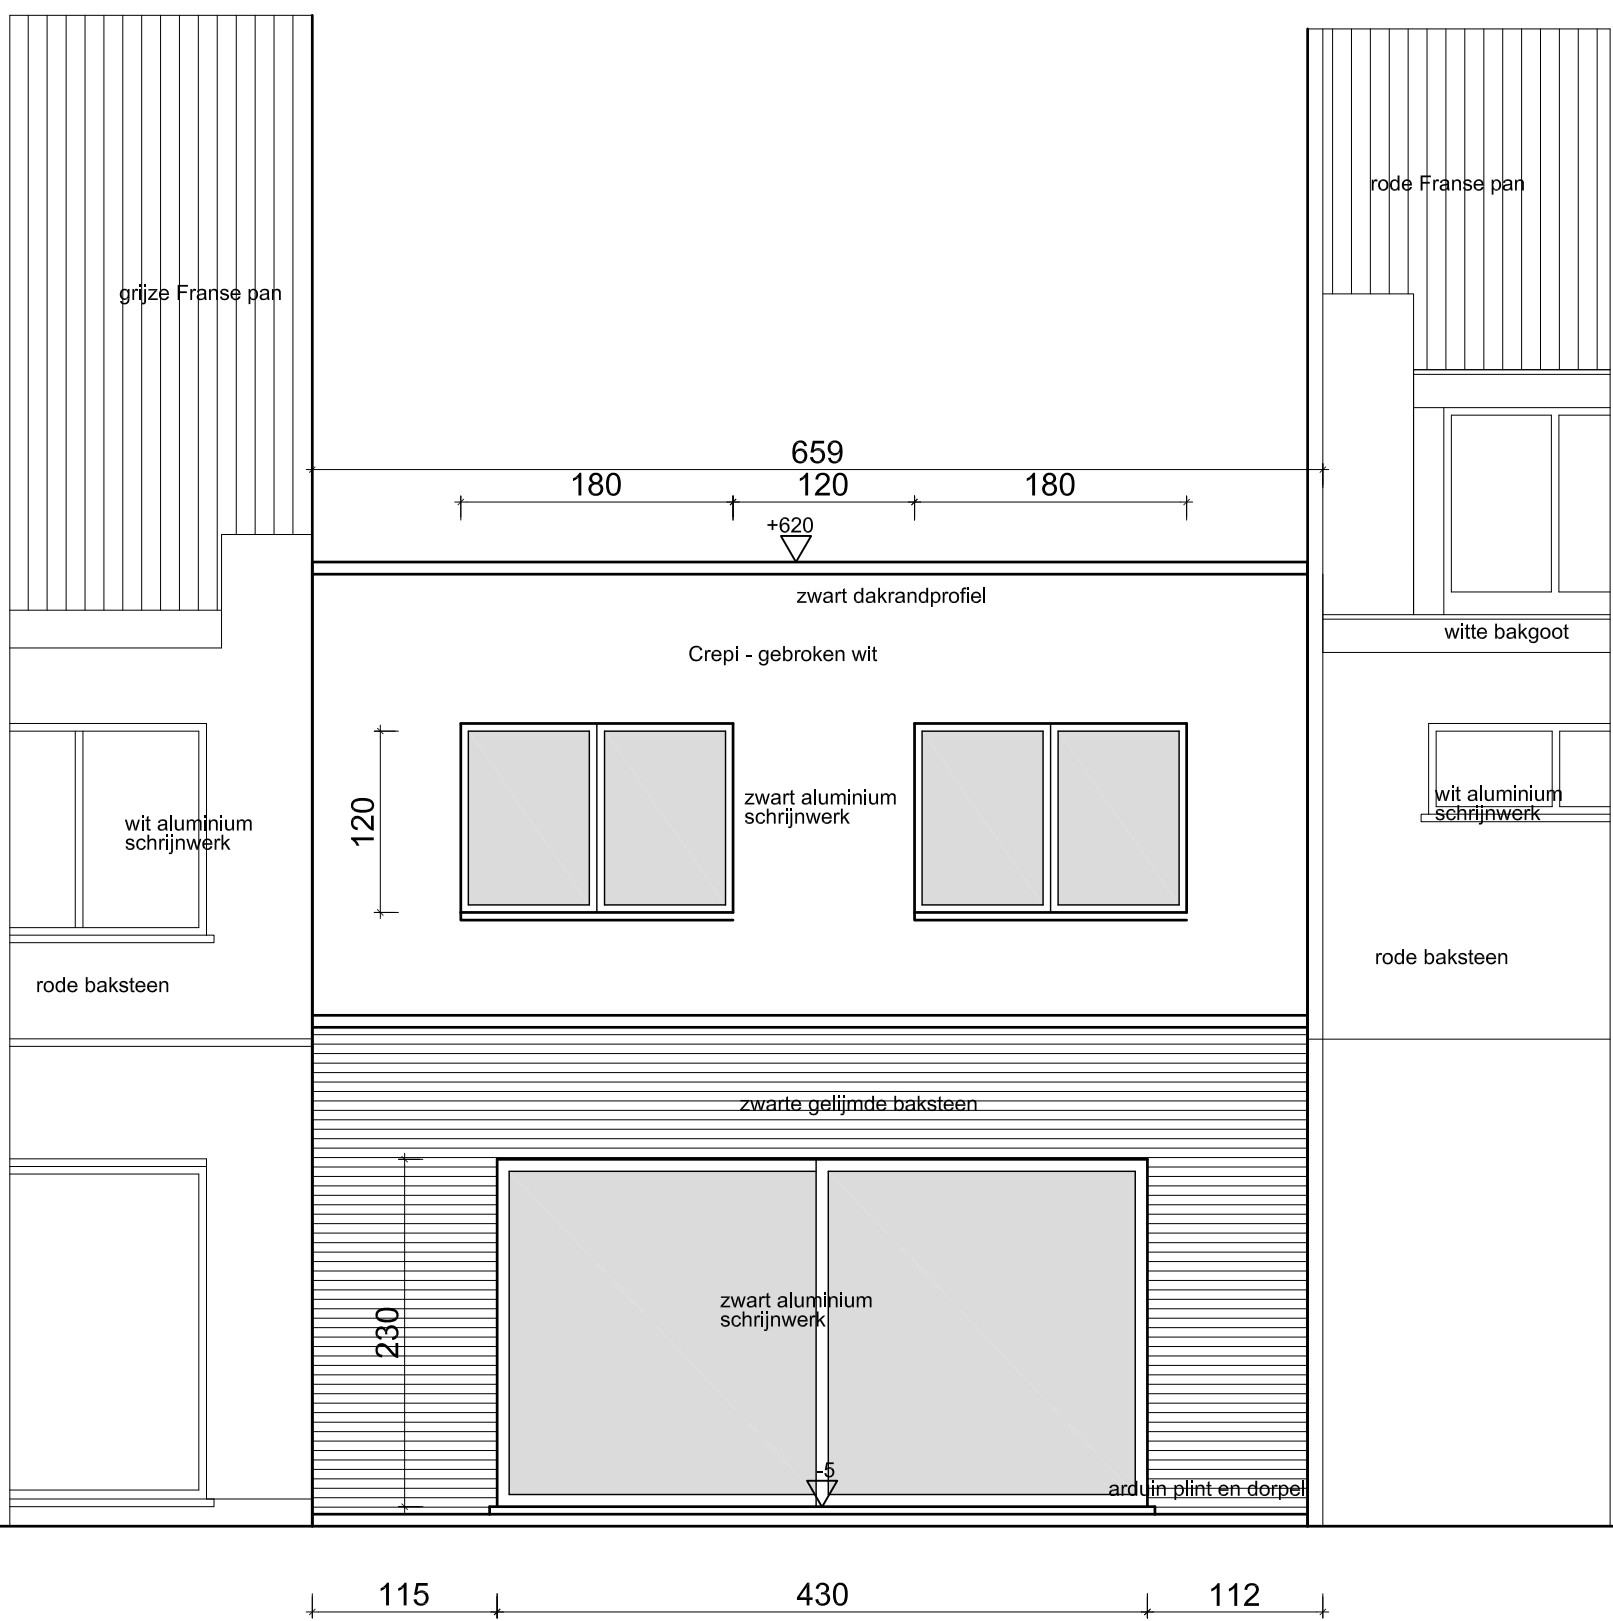

250
100
schaal 1/50 op A4

Achtergevel

©ARCHITECT LIEVEN VOLCKAERT BVBA
KALVERHAGESTRAAT 66 - 9090 MELLE
0475 959 219 - architect.volckaert@telenet.be