


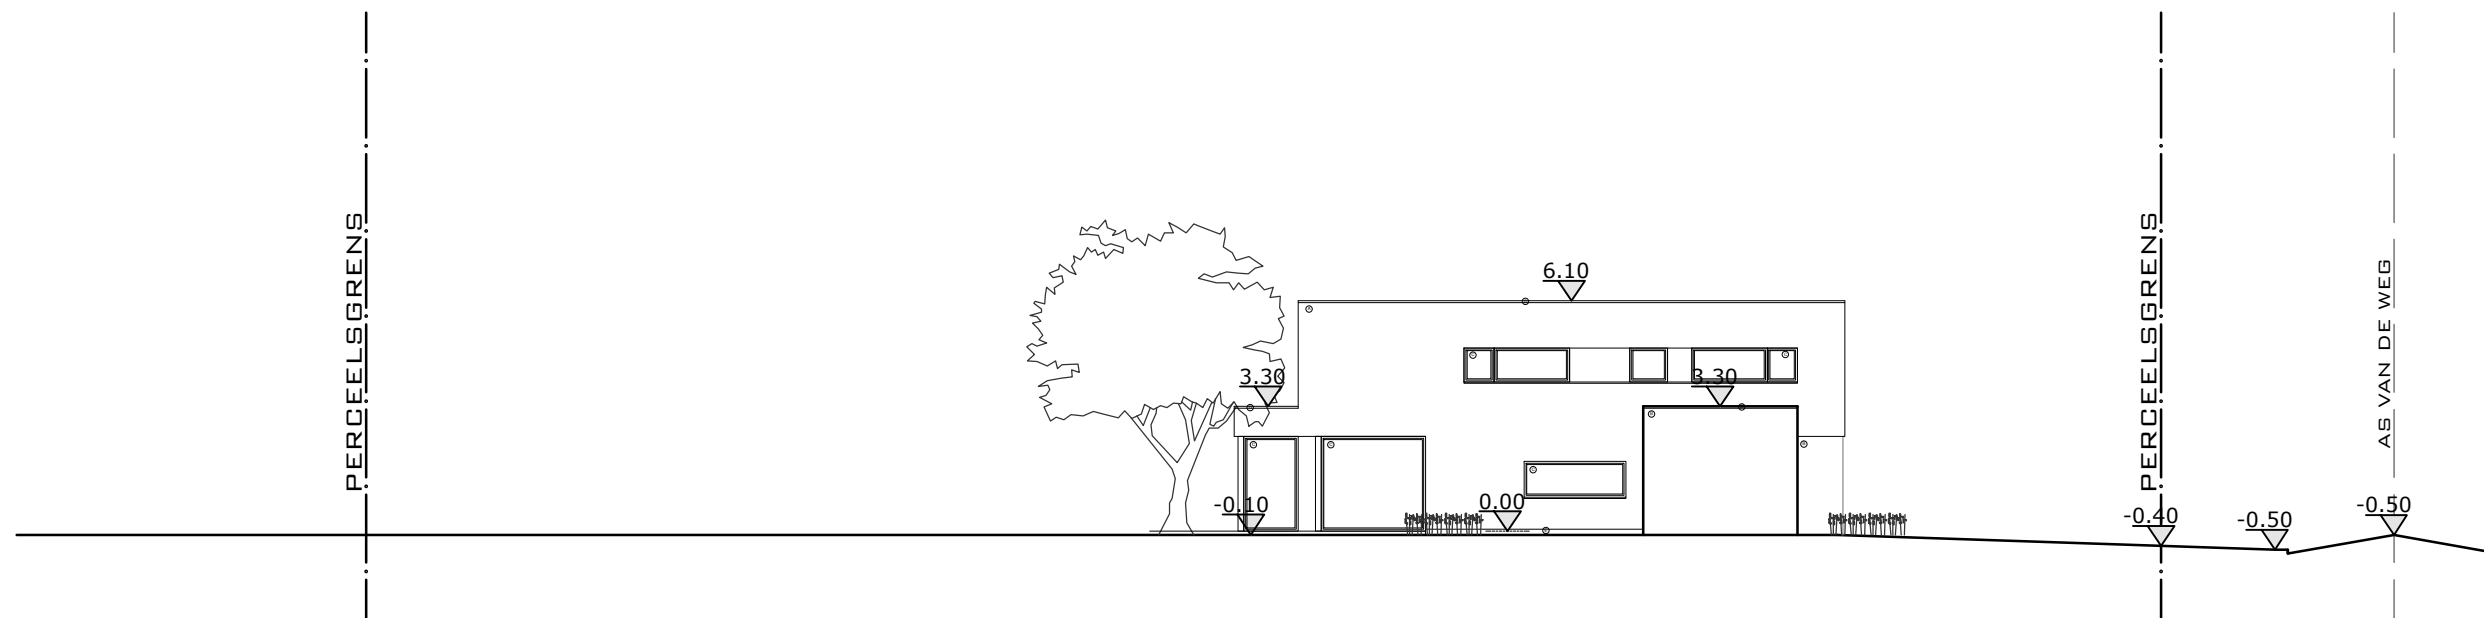

DIT DOCUMENT IS EIGENDOM VAN BLEYENBERG SOFIE EN MAG ONDER GEEN ENKELE VOORWAARDE ZONDER SCHRIFTELIJKE TOELATING, GEDUPLICEERD OF DOOR DERDEN WORDEN UITGEVOERD

	Soffice architectuur bvba Boonstede 13 9031 Drongen info@soffice.be +32 475 30 59 41	1/2	BOUWHEER	WERFADRES	FASE - BOUWAANVRAAG	DOSSIER 244.18 - 23
			Tijs en Kim Lust - Van Gampelaere Luchterenkouter 60 9031 Drongen +32 494/70 75 33	Tijs en Kim Lust - Van Gampelaere Luchterenkouter 16 9031 Drongen +32 494/70 75 33	TERREINPROFIEL BT 1/200	DD. 05/12/2023