


**ZIE BIJZONDERE
VOORWAARDE(N)**

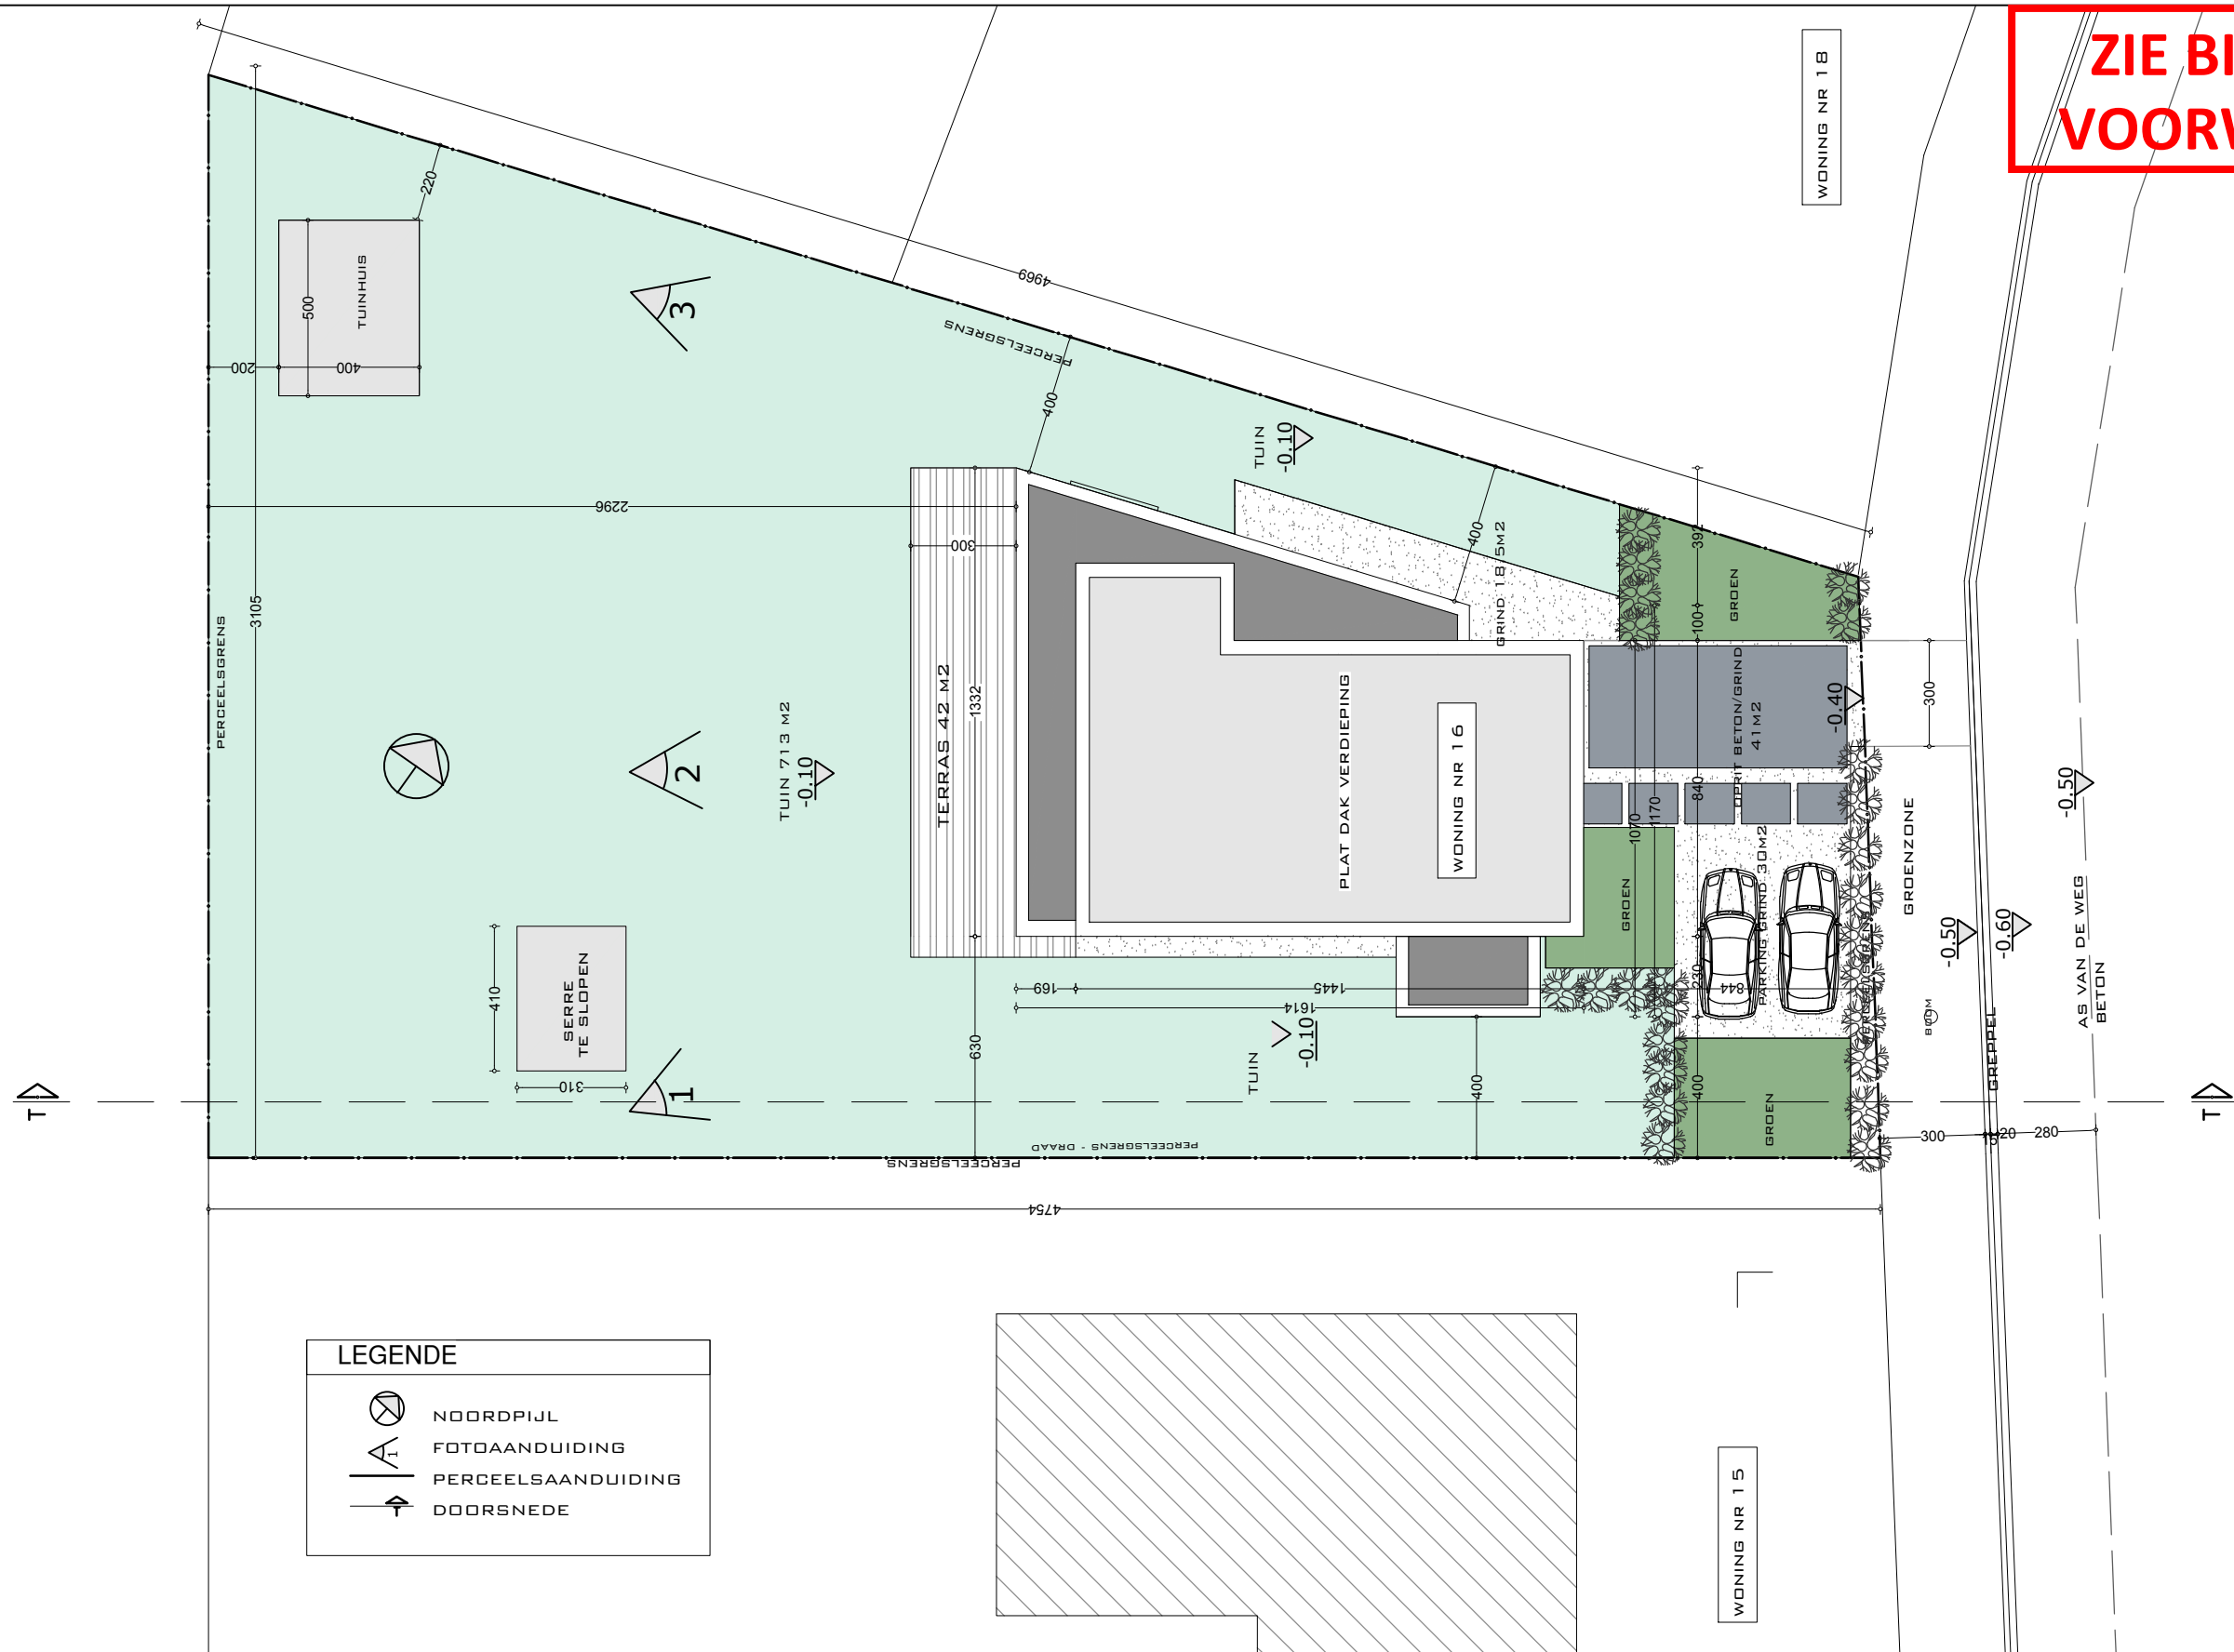

DIT DOCUMENT IS EIGENDOM VAN BLEYENBERG SOFIE EN MAG ONDER GEEN ENKELE VOORWAARDE ZONDER SCHRIFTELIJKE TOELATING, GEDUPLICEERD OF DOOR DERDEN WORDEN UITGEVOERD



Soffice architectuur bvba
Boonstede 13
9031 Drongen
info@soffice.be
+32 475 30 59 41

1/2

BOUWHEER

Tijs en Kim Lust - Van Gampelaere
Luchterenkouters 60
9031 Drongen
+32 494/70 75 33

WERFADRES

Tijs en Kim Lust - Van Gampelaere
Luchterenkouter 16
9031 Drongen
+32 494/70 75 33

FASE - BOUWAANVRAAG

INPLANTING BT	1/200
---------------	-------

DOSSIER 244.18 - 23

DD. 05/12/2023