


ZIE BIJZONDERE
VOORWAARDE(N)

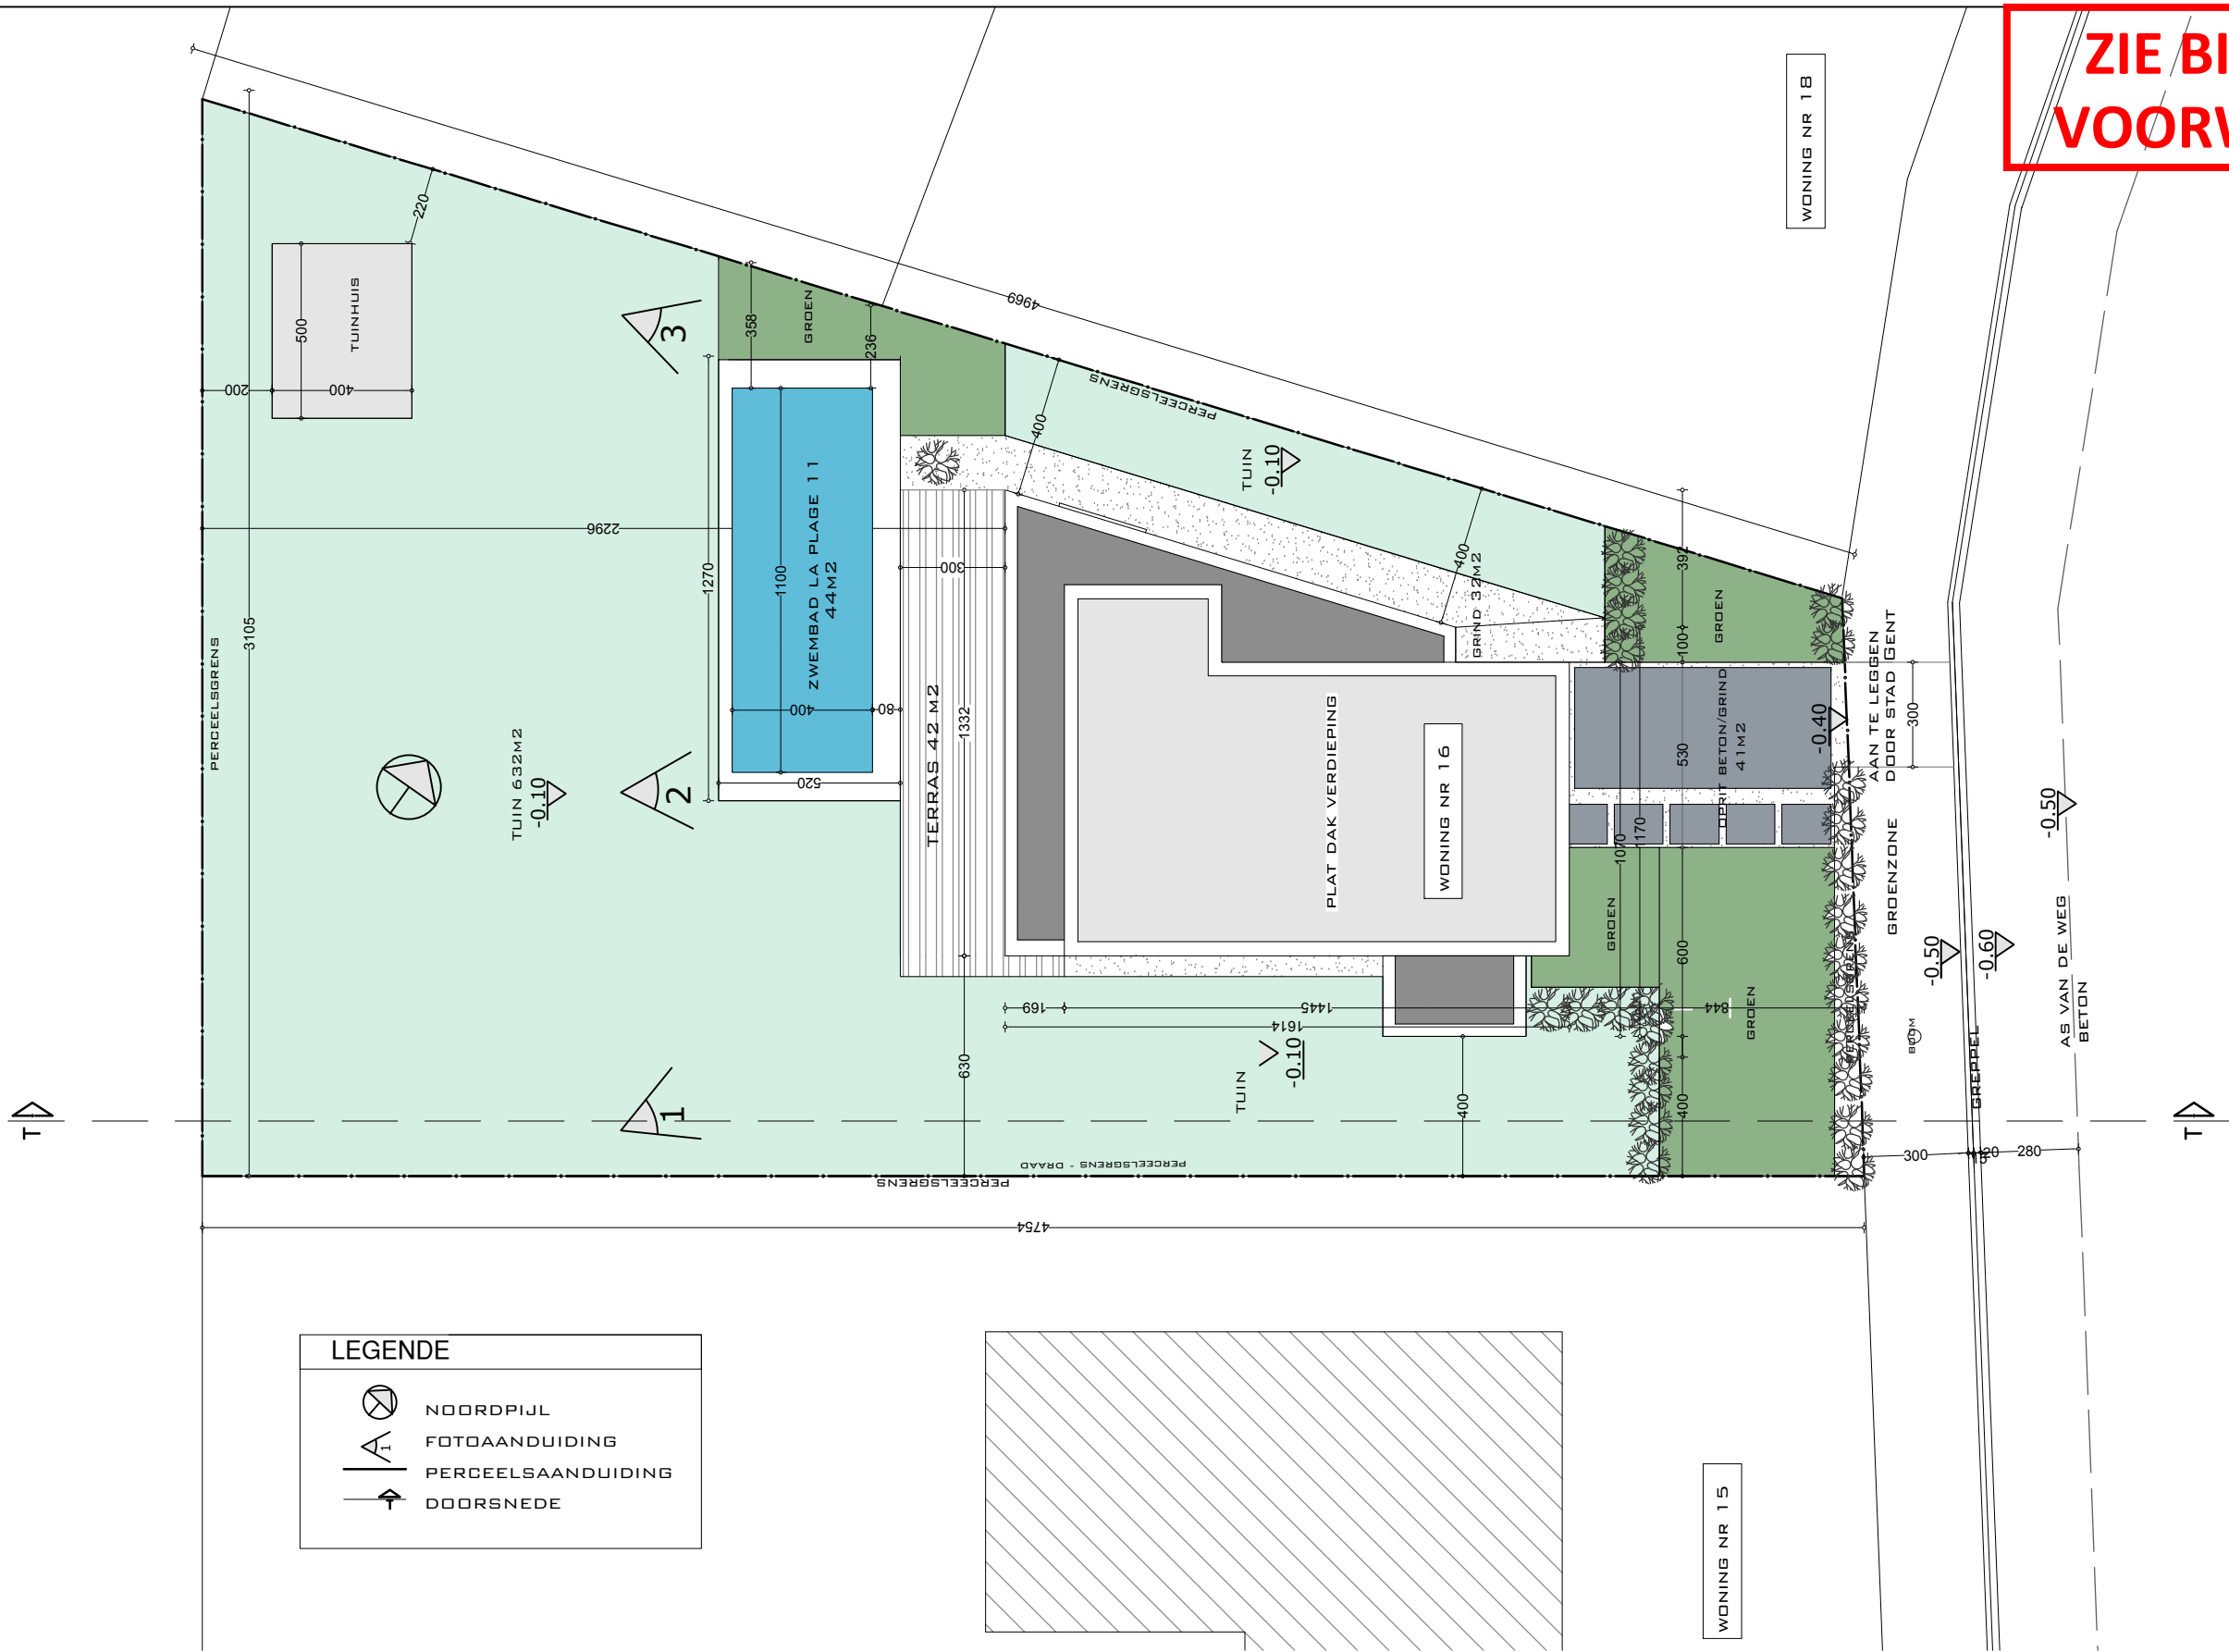

DIT DOCUMENT IS EIGENDOM VAN BLEYENBERG SOFIE EN MAG ONDER GEEN ENKELE VOORWAARDE ZONDER SCHRIFTELIJKE TOELATING, GEDUPLICEERD OF DOOR DERDEN WORDEN UITGEVOERD



Soffice architectuur bvba
Boonstede 13
9031 Drongen
info@soffice.be
+32 475 30 59 41

2/2

BOUWHEER

Tijs en Kim Lust - Van Gampelaere
Luchterenkouter 60
9031 Drongen
+32 494/70 75 33

WERFADRES

Tijs en Kim Lust - Van Gampelaere
Luchterenkouter 16
9031 Drongen
+32 494/70 75 33

FASE - BOUWAANVRAAG

INPLANTING NT 1/200

DOSSIER 244.18 - 23

DD. 12/02/2024