


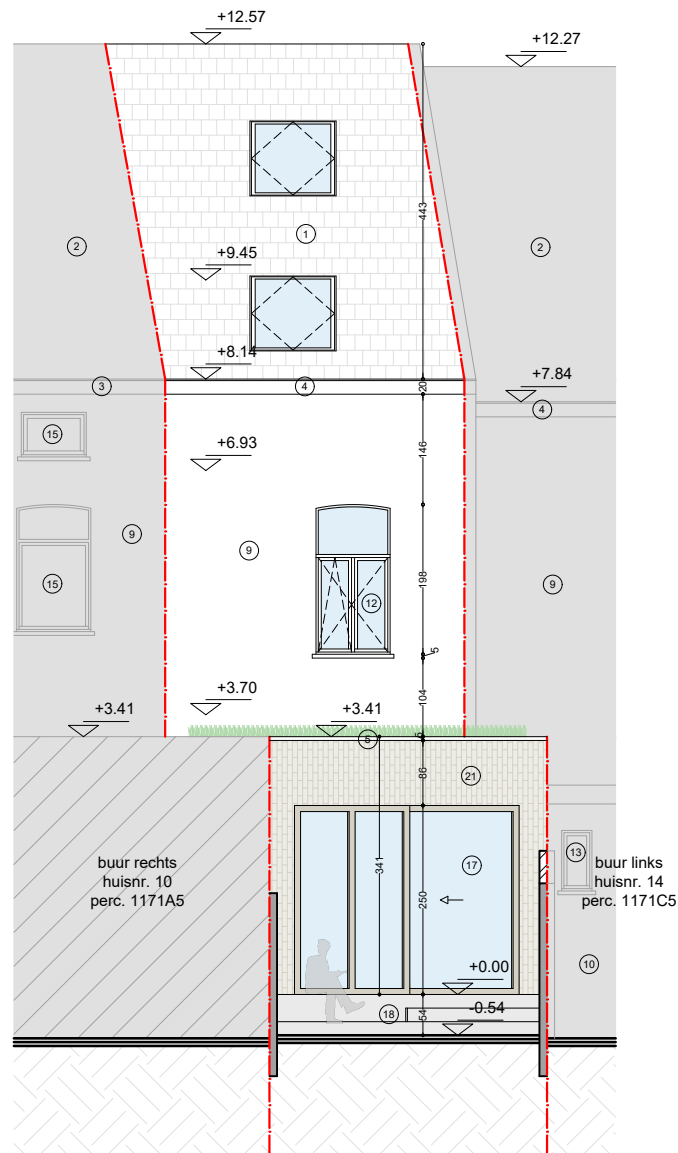

**ZIE BIJZONDERE
VOORWAARDE(N)**

planinhoud
Achtergevel
Nieuwe toestand

dossier
Toekomststraat 12
9040 Gent

0	1	2	3	4	5	6	7	8	9	10
plan 20/22	schaal 1/100	datum 08/02/2024								

Deze plannen zijn opgesteld als principetekeningen, de afmetingen zijn richtgevend. Alle documenten en maten dienen vooraf en tijdens de werken gecontroleerd te worden. Alle afwijkingen dienen gemeld te worden aan de architect en opdrachtgever. Deze plannen zijn onder voorbehoud van stabiliteitsstudie en technieken.