


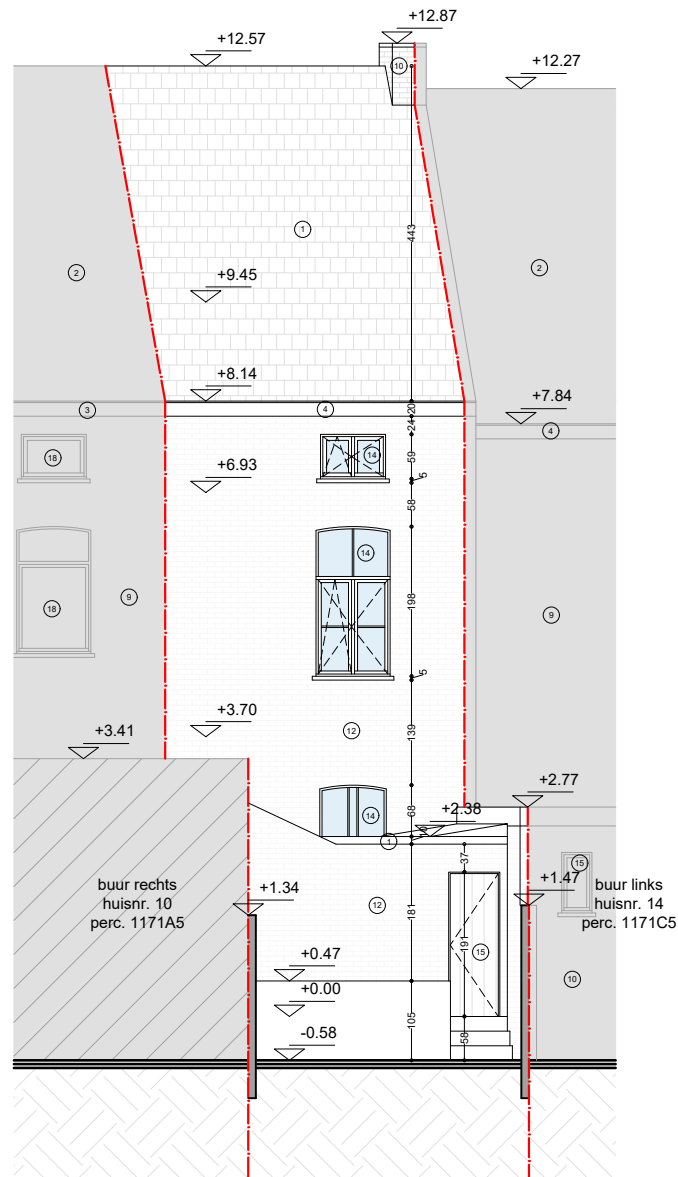

planinhoud

Achtergevel

Bestaande toestand

dossier

Toekomststraat 12

9040 Gent



plan
9/22

schaal
1/100

datum
08/02/2024



Deze plannen zijn opgesteld als principetekeningen, de afmetingen zijn richtgevend. Alle documenten en maten dienen vooraf en tijdens de werken gecontroleerd te worden. Alle afwijkingen dienen gemeld te worden aan de architect en opdrachtgever. Deze plannen zijn onder voorbehoud van stabiliteitsstudie en technieken.