


Schrijnwerk te voorzien van doorzichtig glas
paneel is uitgesloten uit de vergunning

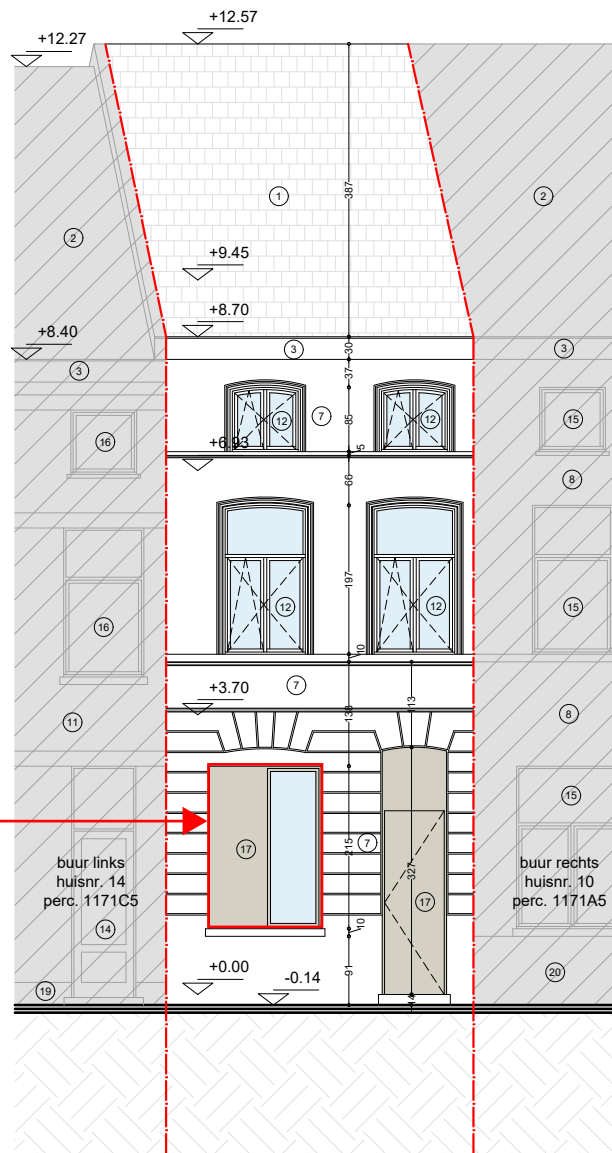

Uitgesloten uit de vergunning
Het voorzien van een paneel in de
gelijkvloerse gevelopening

**ZIE BIJZONDERE
VOORWAARDE(N)**

planinhoud
Voorgevel
Nieuwe toestand

dossier
Toekomststraat 12
9040 Gent

0	1	2	3	4	5	6	7	8	9	10
plan 19/22	schaal 1/100	datum 08/02/2024								

Deze plannen zijn opgesteld als principe-tekeningen, de afmetingen zijn richtgevend. Alle documenten en maten dienen vooraf en tijdens de werken gecontroleerd te worden. Alle afwijkingen dienen gemeld te worden aan de architect en opdrachtgever. Deze plannen zijn onder voorbehoud van stabiliteitsstudie en technieken.