


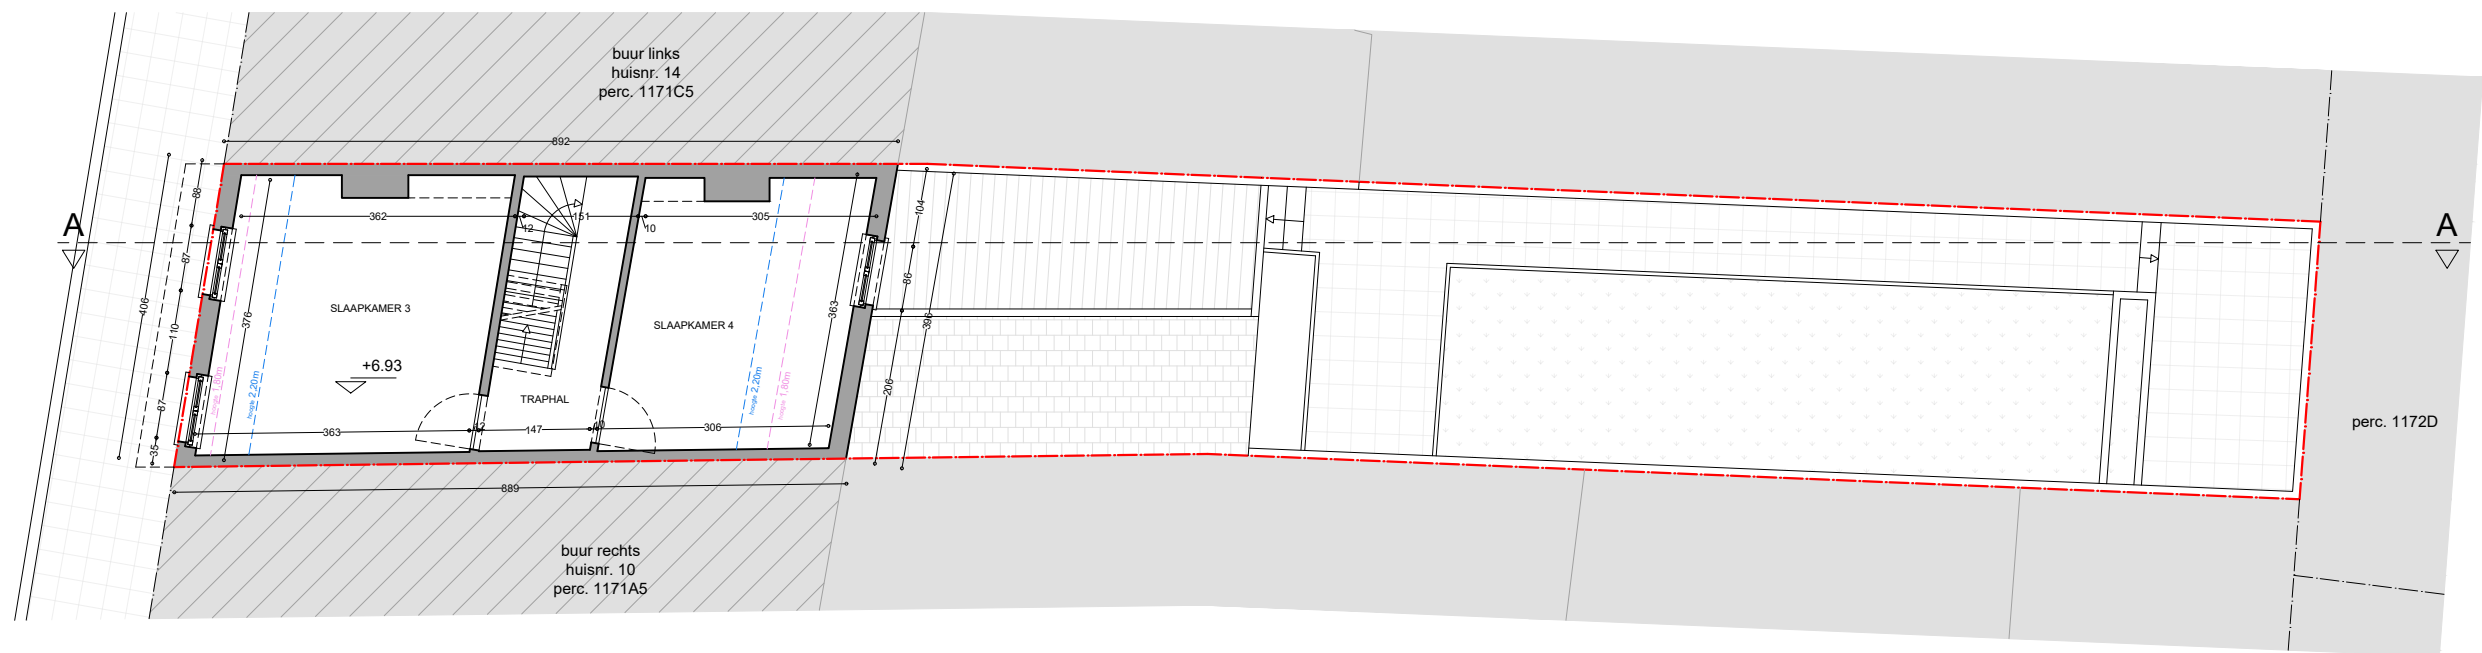

planinhoud
Tweede verdieping
Bestaande toestand

dossier
Toekomststraat 12
9040 Gent

<i>plan</i> 6/22	<i>schaal</i> 1/100	<i>datum</i> 08/02/2024	

Deze plannen zijn opgesteld als principetekeningen, de afmetingen zijn richtinggevend. Alle documenten en maten dienen vooraf en tijdens de werken gecontroleerd te worden. Alle afwijkingen dienen gemeld te worden aan de architect en opdrachtgever. Deze plannen zijn onder voorbehoud van stabiliteitsstudie en technieken.