


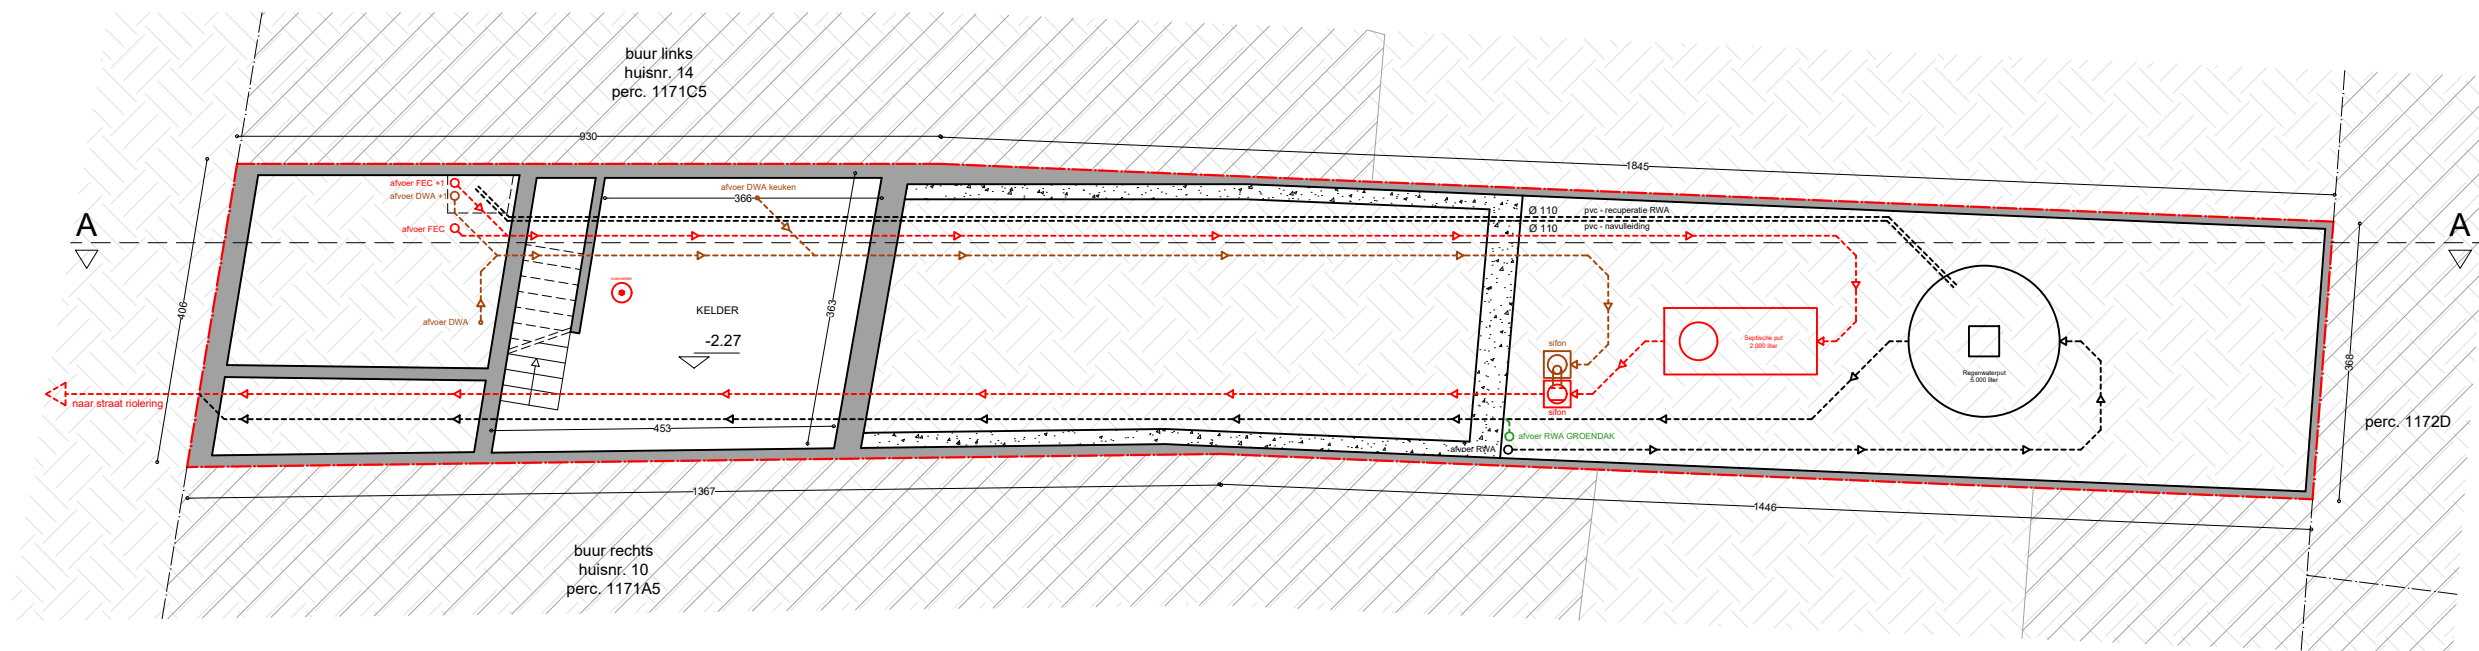

**ZIE BIJZONDERE
VOORWAARDE(N)**

planinhoud		0 1 2 3 4 5 6 7 8 9 10							
Kelder									
Nieuwe toestand									
dossier									
Toekomststraat 12									
9040 Gent									
plan	14/22	schaal	1/100	datum	08/02/2024	N		VERTONGEN ARCHITECTEN	

Deze plannen zijn opgesteld als principetekeningen, de afmetingen zijn richtinggevend. Alle documenten en maten dienen vooraf en tijdens de werken gecontroleerd te worden. Alle afwijkingen dienen gemeld te worden aan de architect en opdrachtgever. Deze plannen zijn onder voorbehoud van stabiliteitsstudie en technieken.