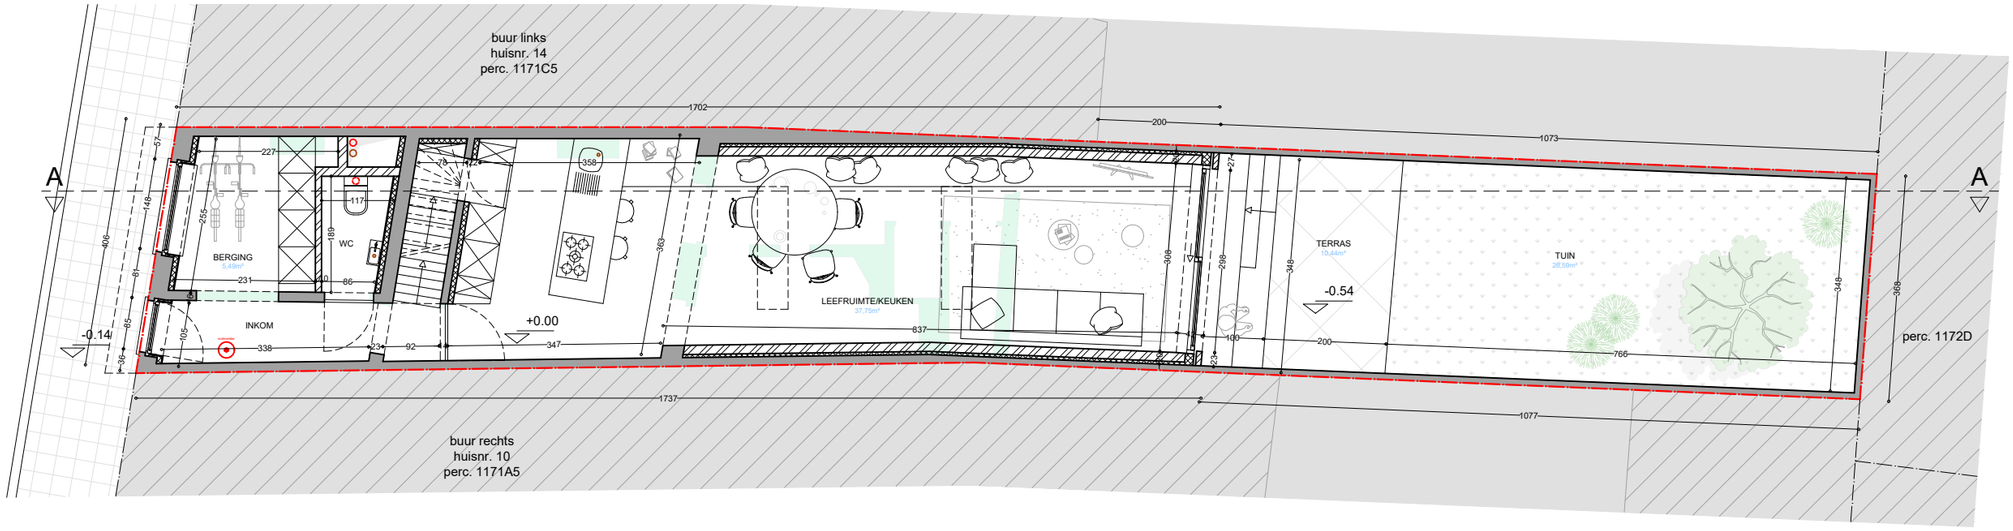

Uitgesloten uit de vergunning
Het voorzien van een paneel in de gelijkvloerse gevelopening

ZIE BIJZONDERE VOORWAARDE(N)

planinhoud

Gelijkvloers
Nieuwe toestand

dossier

Toekomststraat 12
9040 Gent

0 1 2 3 4 5 6 7 8 9 10

plan	*schaal*	*datum*	
15/22	1/100	08/02/2024	

VERTONGEN ARCHITECTEN

Deze plannen zijn opgesteld als principetekeningen, de afmetingen zijn richtgevend. Alle documenten en maten dienen vooraf en tijdens de werken gecontroleerd te worden. Alle afwijkingen dienen gemeld te worden aan de architect en opdrachtgever. Deze plannen zijn onder voorbehoud van stabiliteitsstudie en technieken.