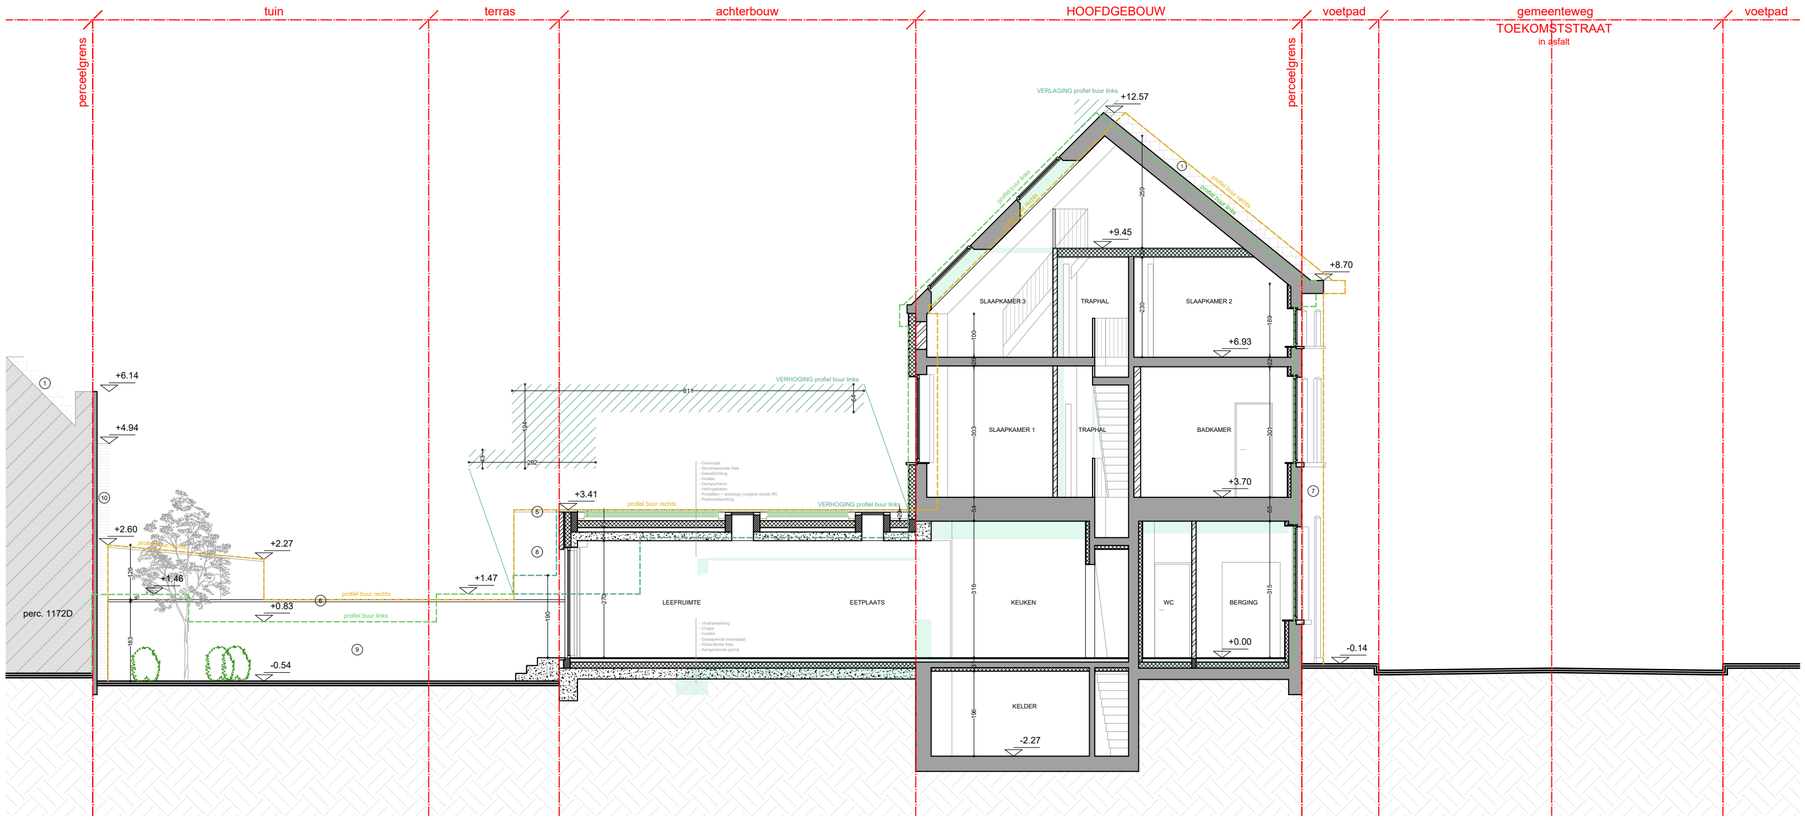

ZIE BIJZONDERE VOORWAARDE(N)

planinhoud

Doorsnede A-A
Nieuwe toestand

dossier

Toekomststraat 12
9040 Gent

0 1 2 3 4 5 6 7 8 9 10

plan	*schaal*	*datum*
21/22	1/100	08/02/2024

VERTONGEN ARCHITECTEN

Deze plannen zijn opgesteld als principetekeningen, de afmetingen zijn richtgevend. Alle documenten en maten dienen voorafgaand en tijdens de werken gecontroleerd te worden. Alle afwijkingen dienen gemeld te worden aan de architect en opdrachtgever. Deze plannen zijn onder voorbehoud van stabiliteitsstudie en technieken.