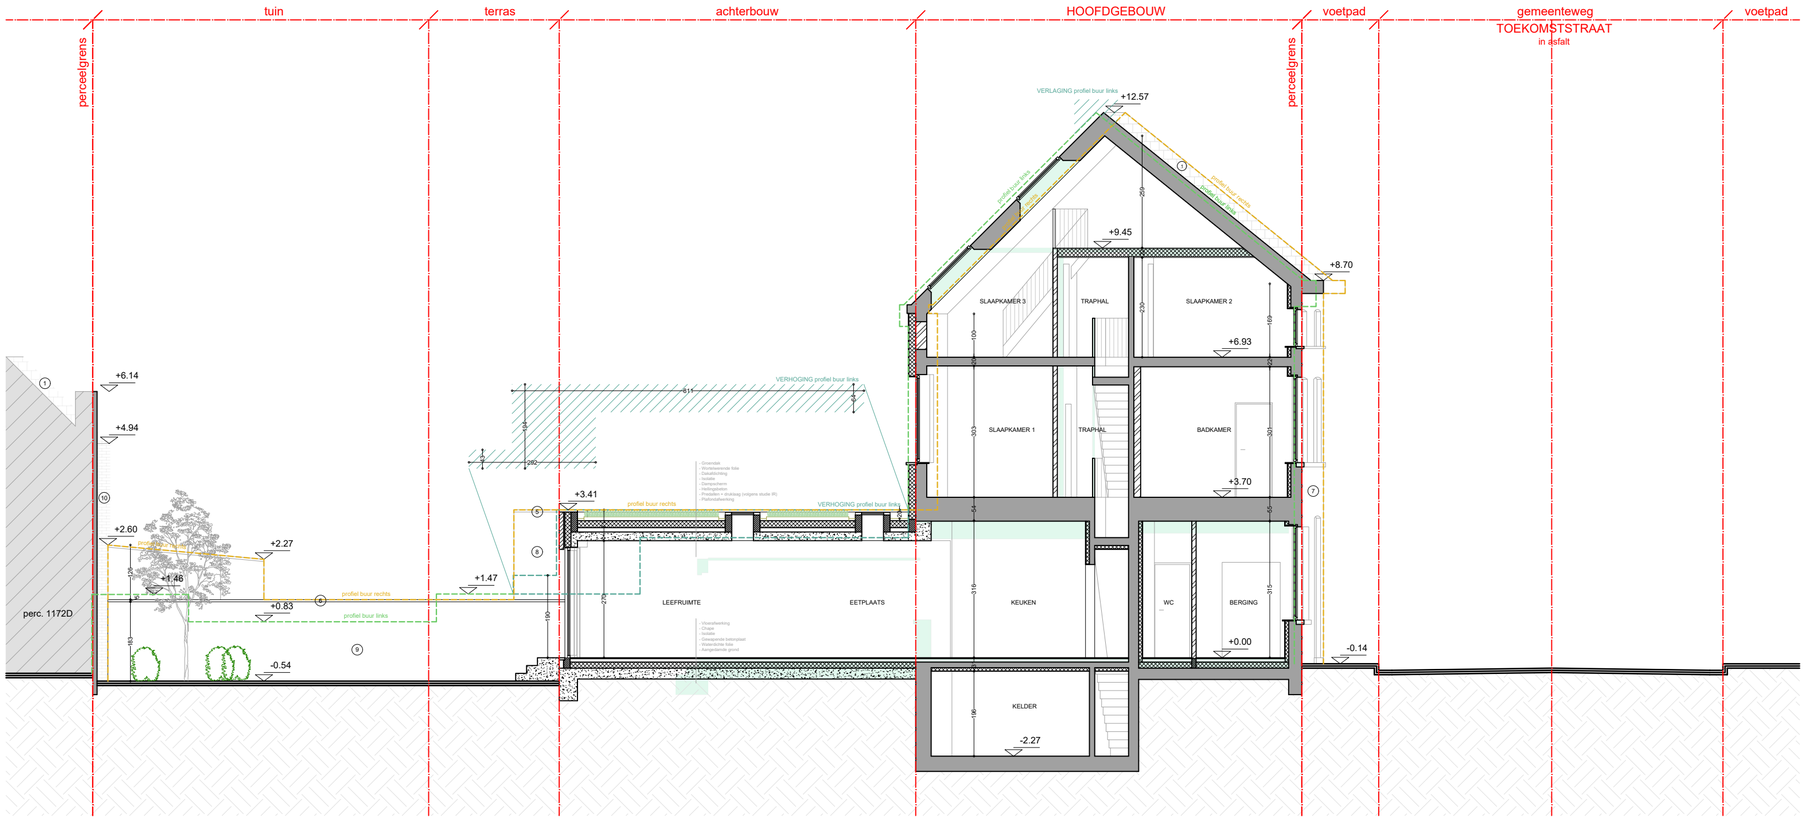


**ZIE BIJZONDERE VOORWAARDE(N)**

*planinhoud*

Terreinprofiel A-A

Nieuwe toestand

*dossier*

Toekomststraat 12

9040 Gent

0 1 2 3 4 5 6 7 8 9 10

| *plan* | *schaal* | *datum* |
|---|---|---|
| 22/22 | 1/100 | 08/02/2024 |

VERTONGEN ARCHITECTEN

Deze plannen zijn opgesteld als principetekeningen, de afmetingen zijn richtgevend. Alle documenten en maten dienen voorafgaand en tijdens de werken gecontroleerd te worden. Alle afwijkingen dienen gemeld te worden aan de architect en opdrachtgever. Deze plannen zijn onder voorbehoud van stabiliteitsstudie en technieken.