


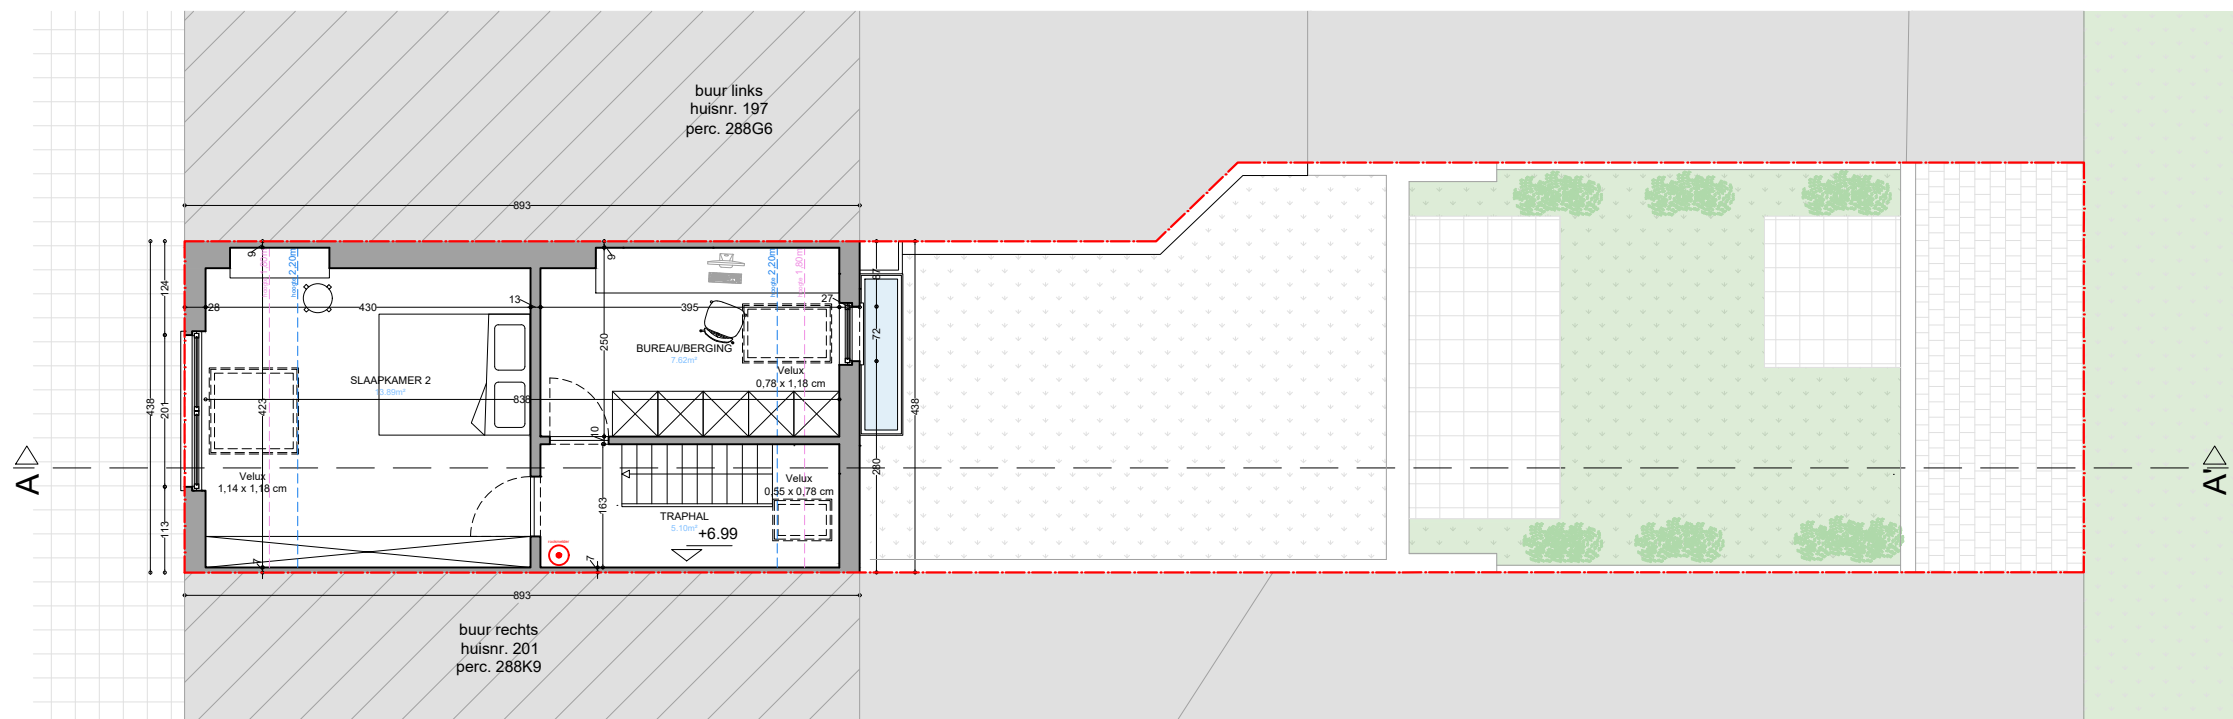

ZIE BIJZONDERE
VOORWAARDE(N)

planinhoud
Tweede verdieping
Geplande toestand

dossier
Kerkstraat 199
9050 Gentbrugge

012345678910

plan

32/39

schaal

1/100

datum

14/02/2024

VERTONGEN

ARCHITECTEN

Deze plannen zijn opgesteld als principetekeningen, de afmetingen zijn richtinggevend. Alle documenten en maten dienen vooraf en tijdens de werken gecontroleerd te worden. Alle afwijkingen dienen gemeld te worden aan de architect en opdrachtgever. Deze plannen zijn onder voorbehoud van stabiliteitsstudie en technieken.