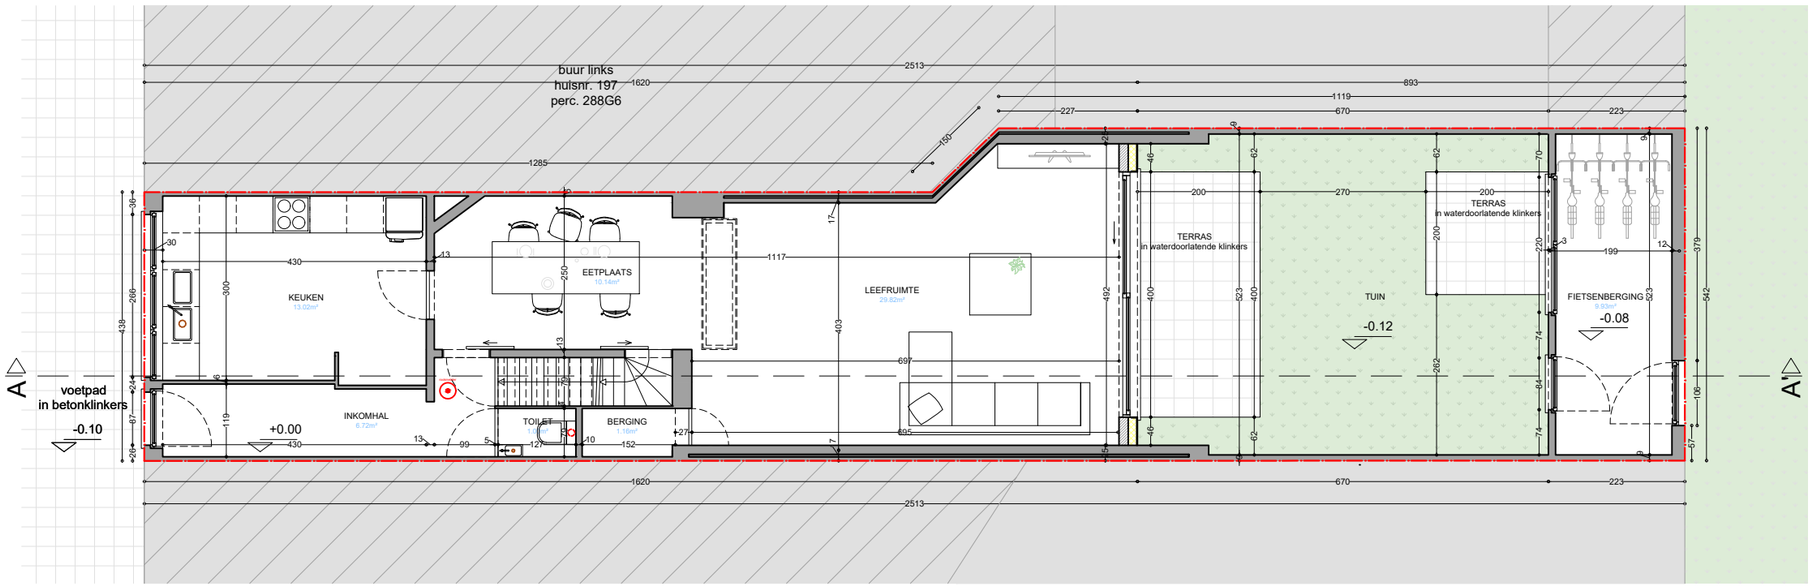

ZIE BIJZONDERE VOORWAARDE(N)

planinhoud

Gelijkvloers
Geplande toestand

dossier

Kerkstraat 199
9050 Gentbrugge

0 1 2 3 4 5 6 7 8 9 10

plan	*schaal*	*datum*
30/39	1/100	14/02/2024

VERTONGEN ARCHITECTEN

Deze plannen zijn opgesteld als principetekeningen, de afmetingen zijn richtgevend. Alle documenten en maten dienen vooraf en tijdens de werken gecontroleerd te worden. Alle afwijkingen dienen gemeld te worden aan de architect en opdrachtgever. Deze plannen zijn onder voorbehoud van stabiliteitsstudie en technieken.