


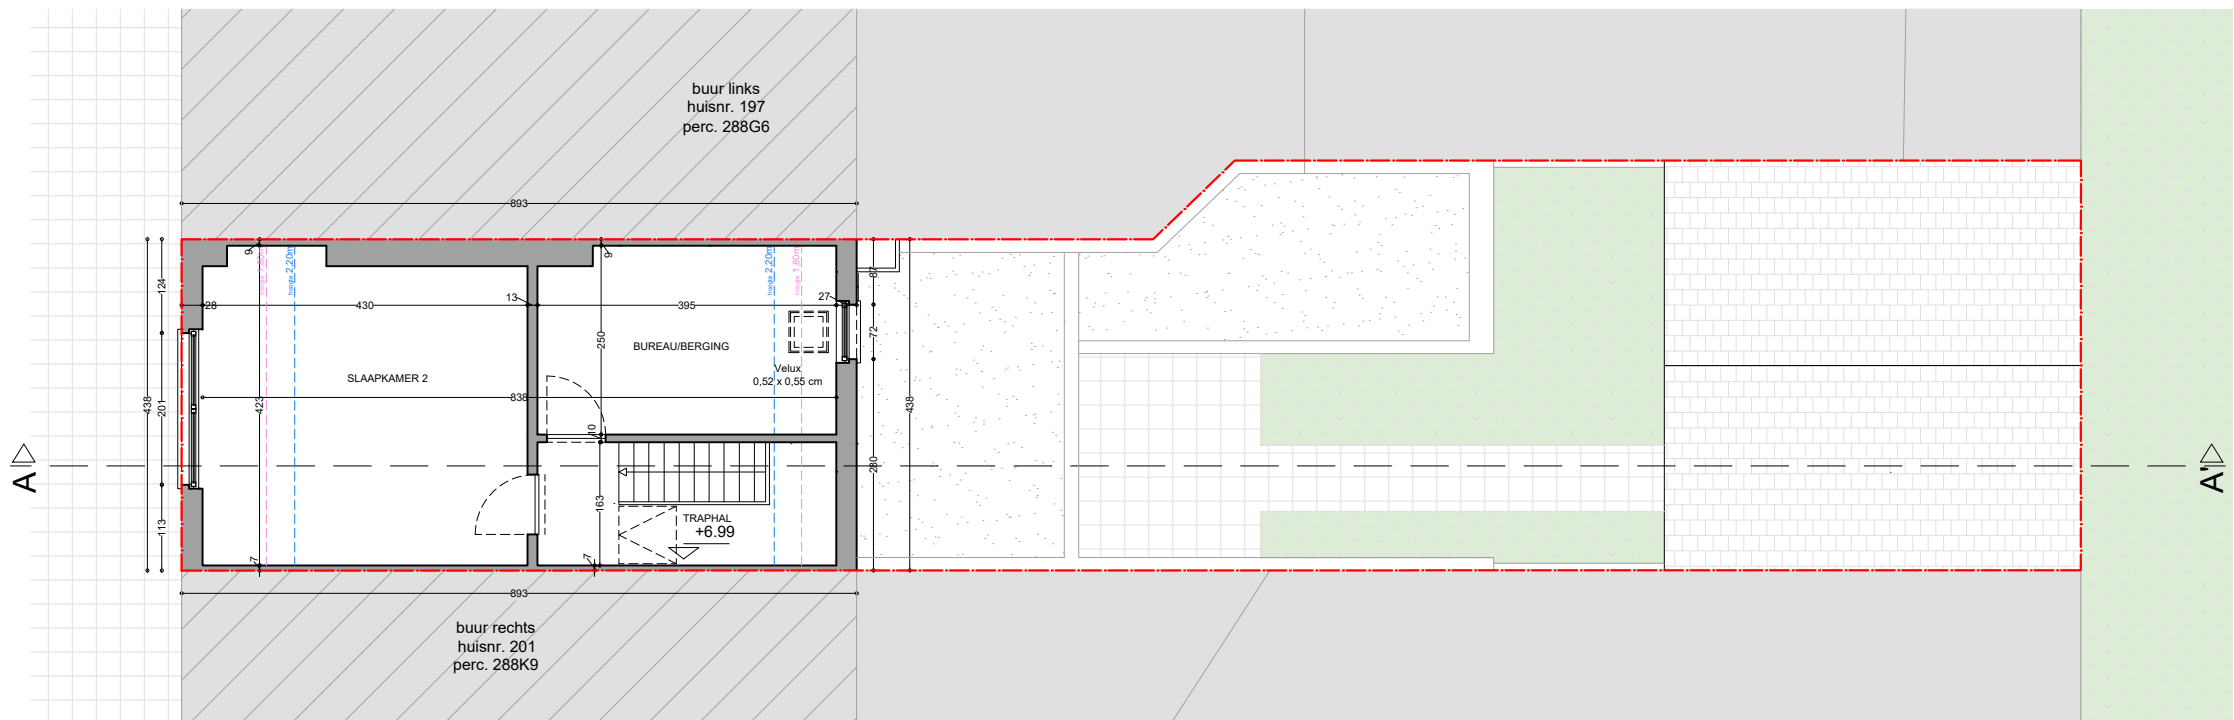

planinhoud
Tweede verdieping
Vergunde toestand

dossier
Kerkstraat 199
9050 Gentbrugge

<i>plan</i> 19/39	<i>schaal</i> 1/100	<i>datum</i> 14/02/2024	

Deze plannen zijn opgesteld als principetekeningen, de afmetingen zijn richtinggevend. Alle documenten en maten dienen vooraf en tijdens de werken gecontroleerd te worden. Alle afwijkingen dienen gemeld te worden aan de architect en opdrachtgever. Deze plannen zijn onder voorbehoud van stabiliteitsstudie en technieken.