


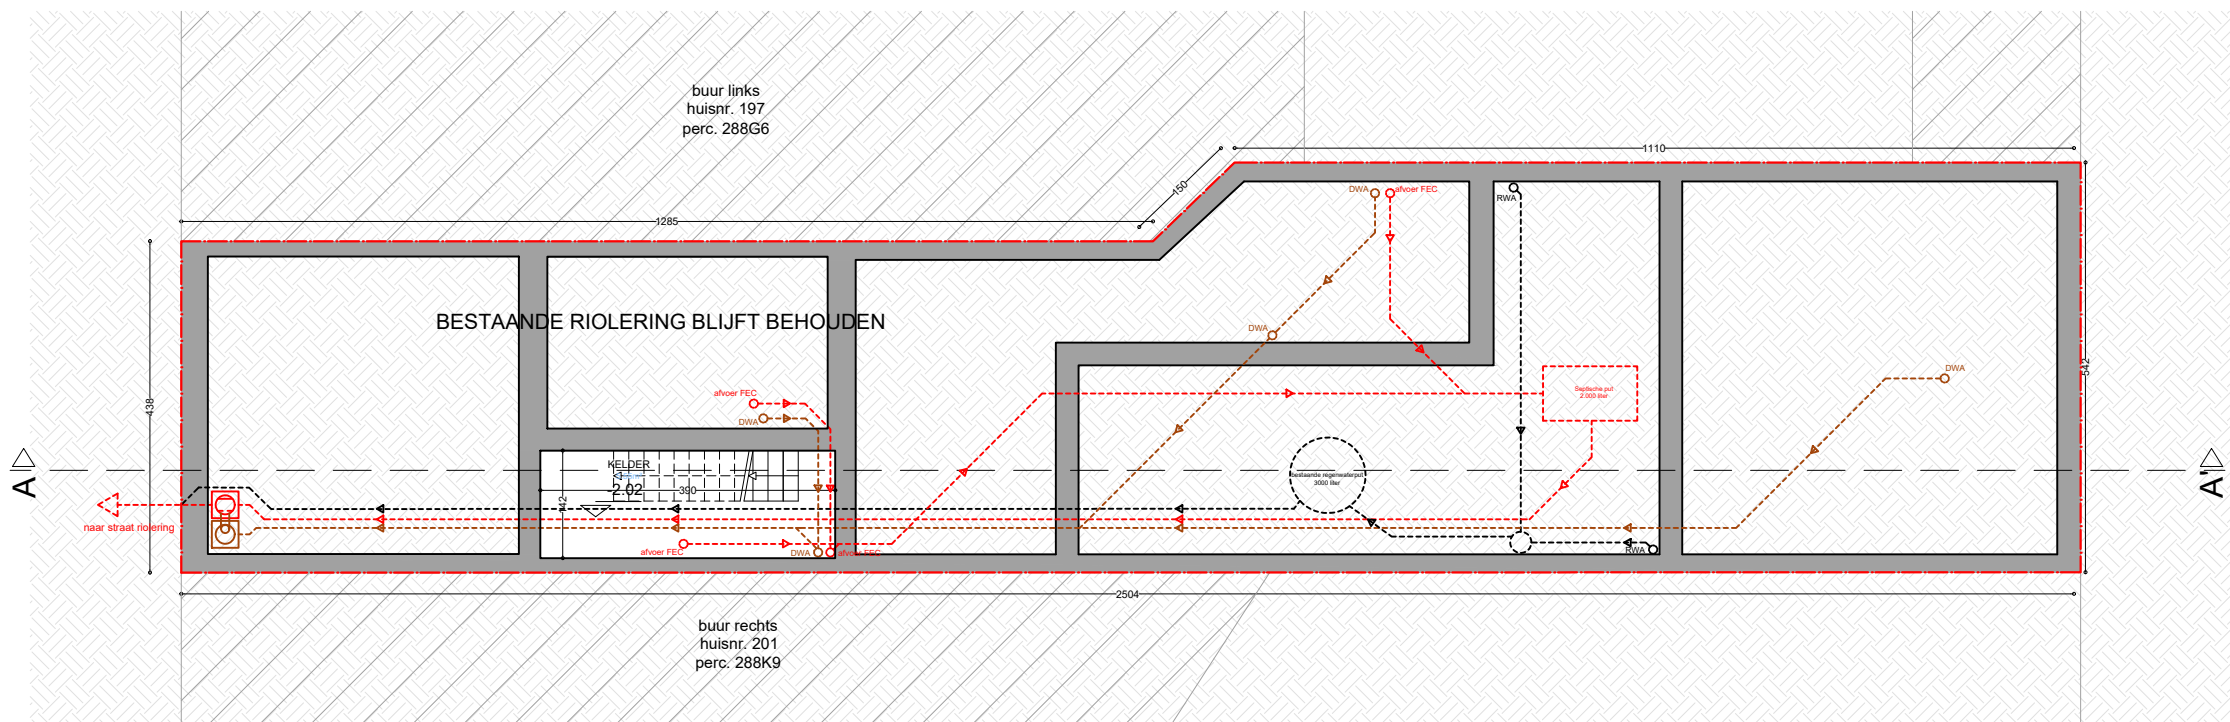

BESTAANDE RIOLERING BLIJFT BEHOUDEN

planinhoud
Fundering en rioleringsplan
Vergunde toestand
dossier
Kerkstraat 199
9050 Gentbrugge

0 1 2 3 4 5 6 7 8 9 10									
<i>plan</i> 16/39	<i>schaal</i> 1/100	<i>datum</i> 14/02/2024							

Deze plannen zijn opgesteld als principetekeningen, de afmetingen zijn richtinggevend. Alle documenten en maten dienen vooraf en tijdens de werken gecontroleerd te worden. Alle afwijkingen dienen gemeld te worden aan de architect en opdrachtgever. Deze plannen zijn onder voorbehoud van stabiliteitsstudie en technieken.