


ZIE BIJZONDERE VOORWAARDE(N)

Bijzondere voorwaarden:

- 1/ Voor het plaatsen van uitspringende gevelisolatie bovenop de constructieve uitsprong met een dikte van maximum 14 cm (isolatie inclusief afwerking) en dus géén 30cm.
- 2/ De isolatie op de onderzijde van de uitsprong is eveneens te beperken tot 14 cm, in geen geval mag deze lager komen dan 2,2 m boven het maaiveld.
- 3/ De uitsprong moet 60 cm verwijderd blijven van de boordsteen van het trottoir.
- 4/ Constructieve elementen (ramen en deuren) mogen niet voorbij de huidige rooilijn geplaatst worden, dit geldt enkel voor de isolatie met afwerking.

-> De dikte van de isolatie moet dus worden verminderd naar 11,5 cm (in plaats van de geplande 26,5cm), de gevelbekleding mag nog 2,5cm bedragen.

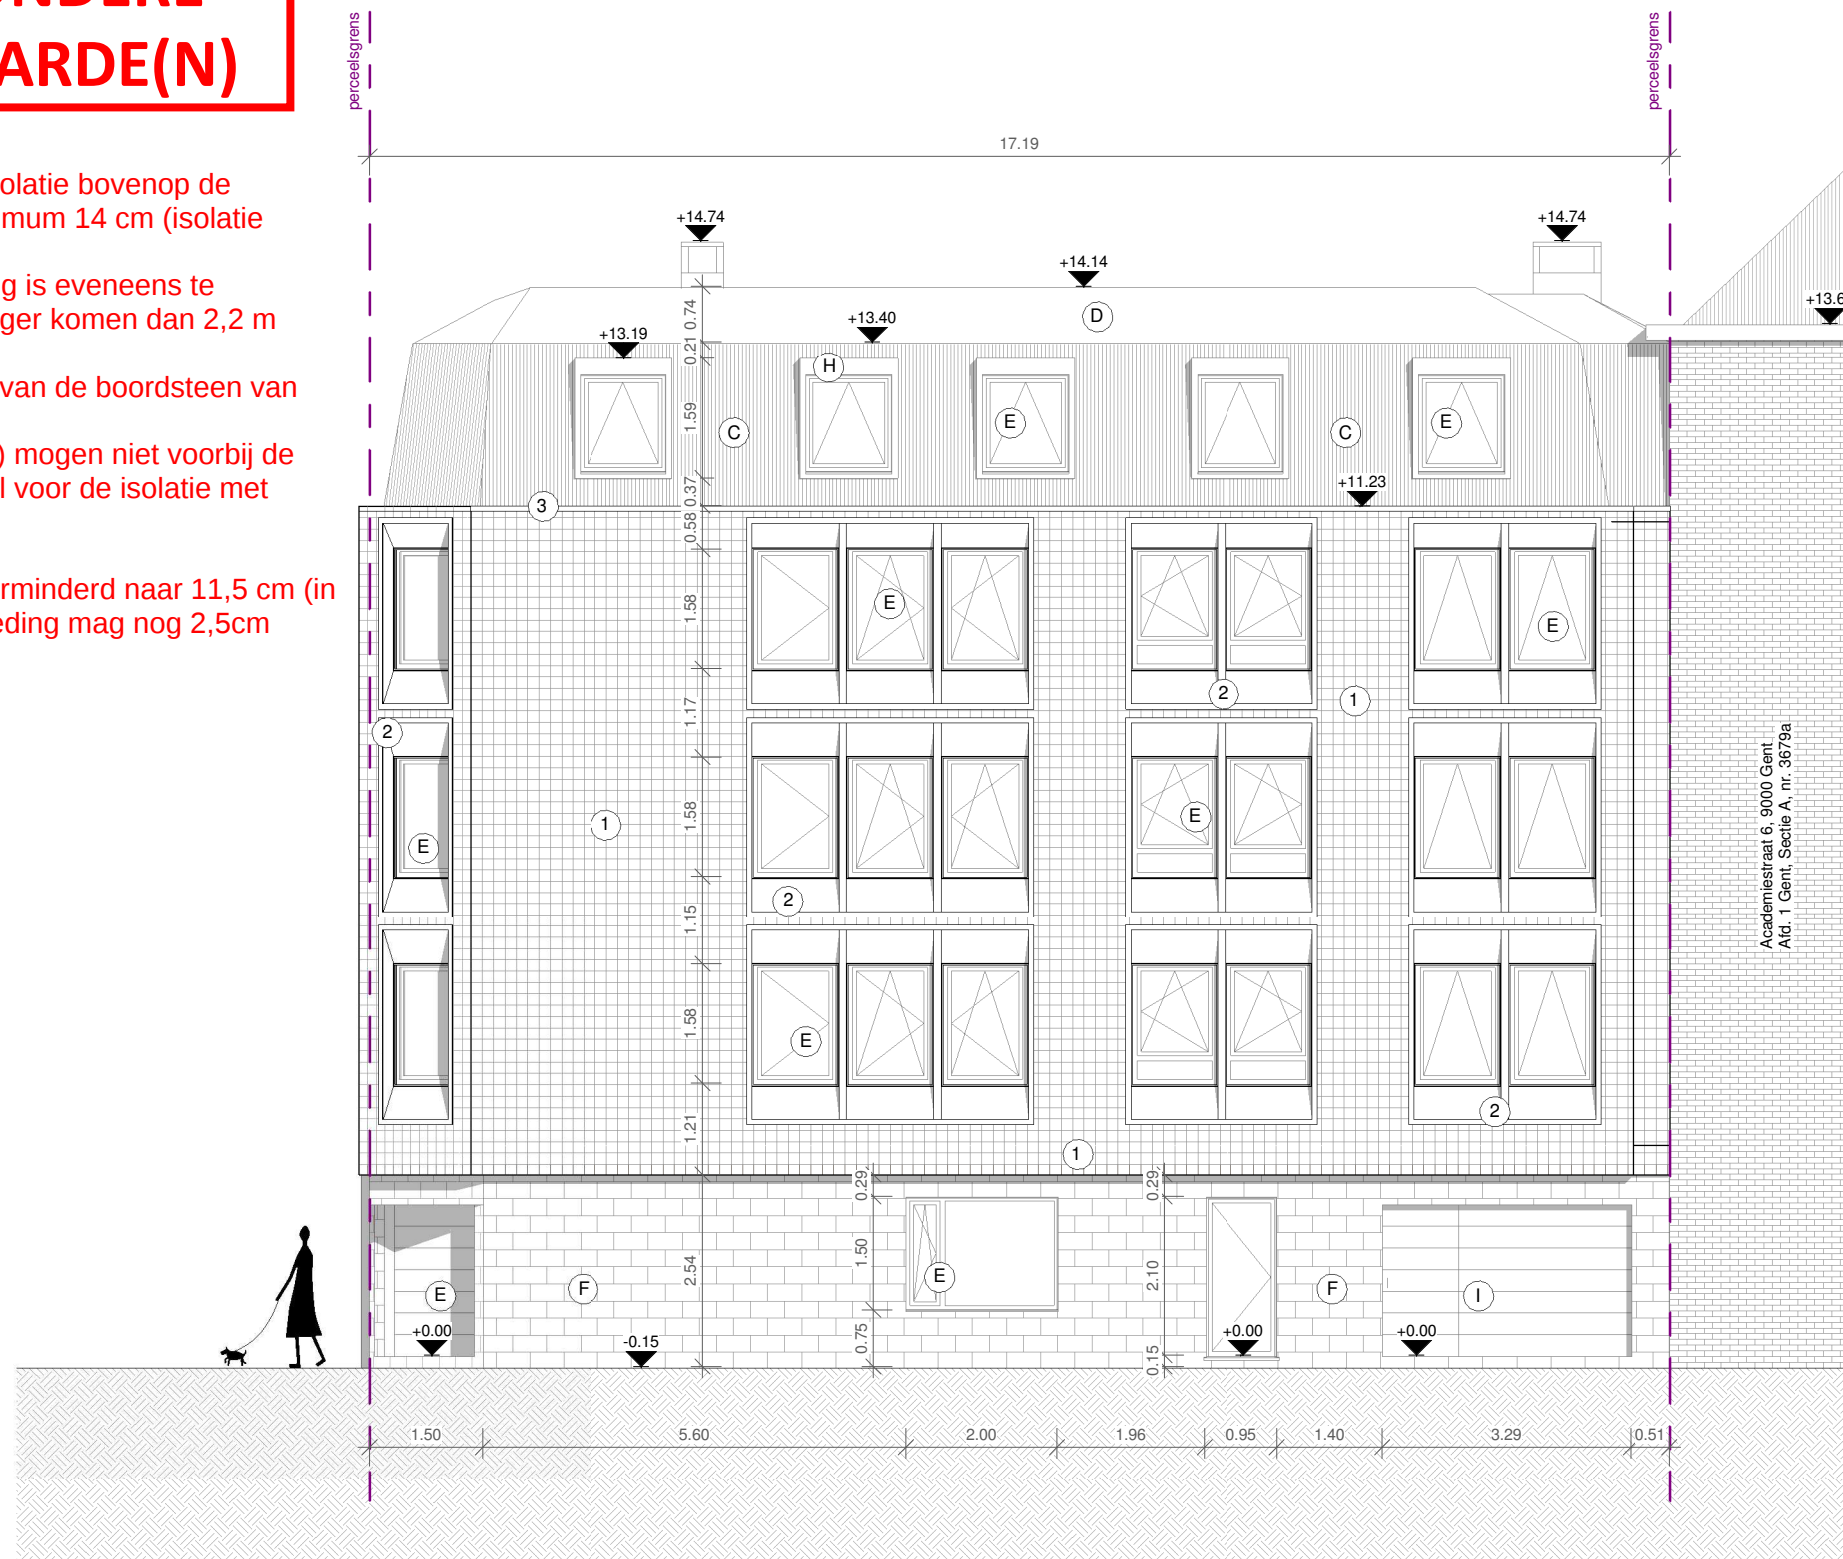

1

1 : 100

Voorgevel nieuw toedand

