




Academiestraat 6, 9000 Gent
Afd. 1 Gent, Sectie A, nr. 3679a

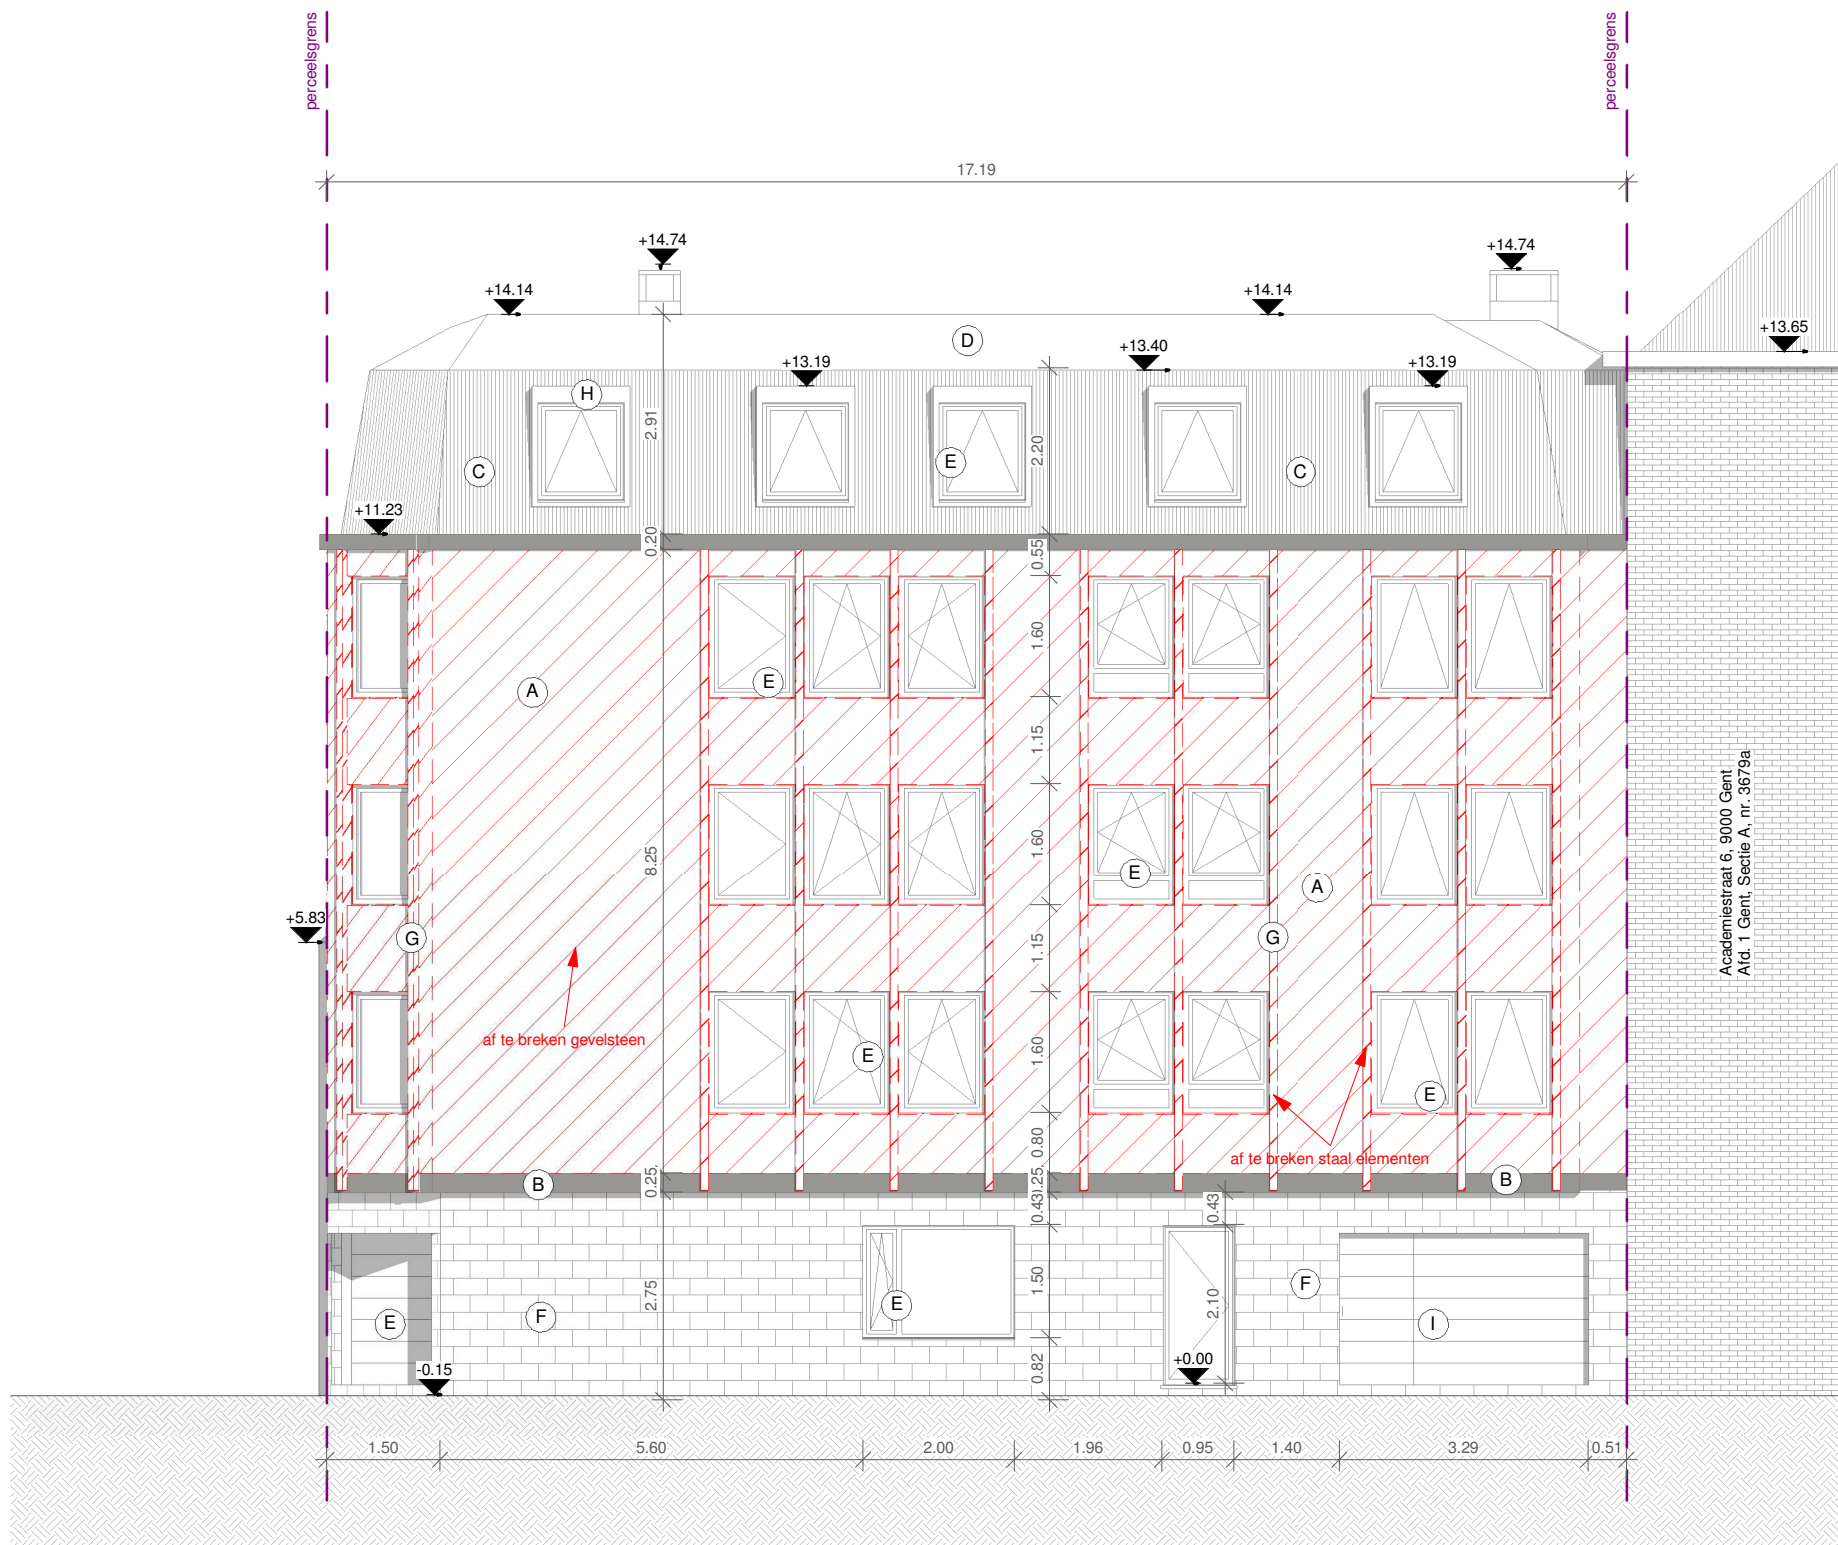

1 1 : 100 Voorgevel bestaande toestand