


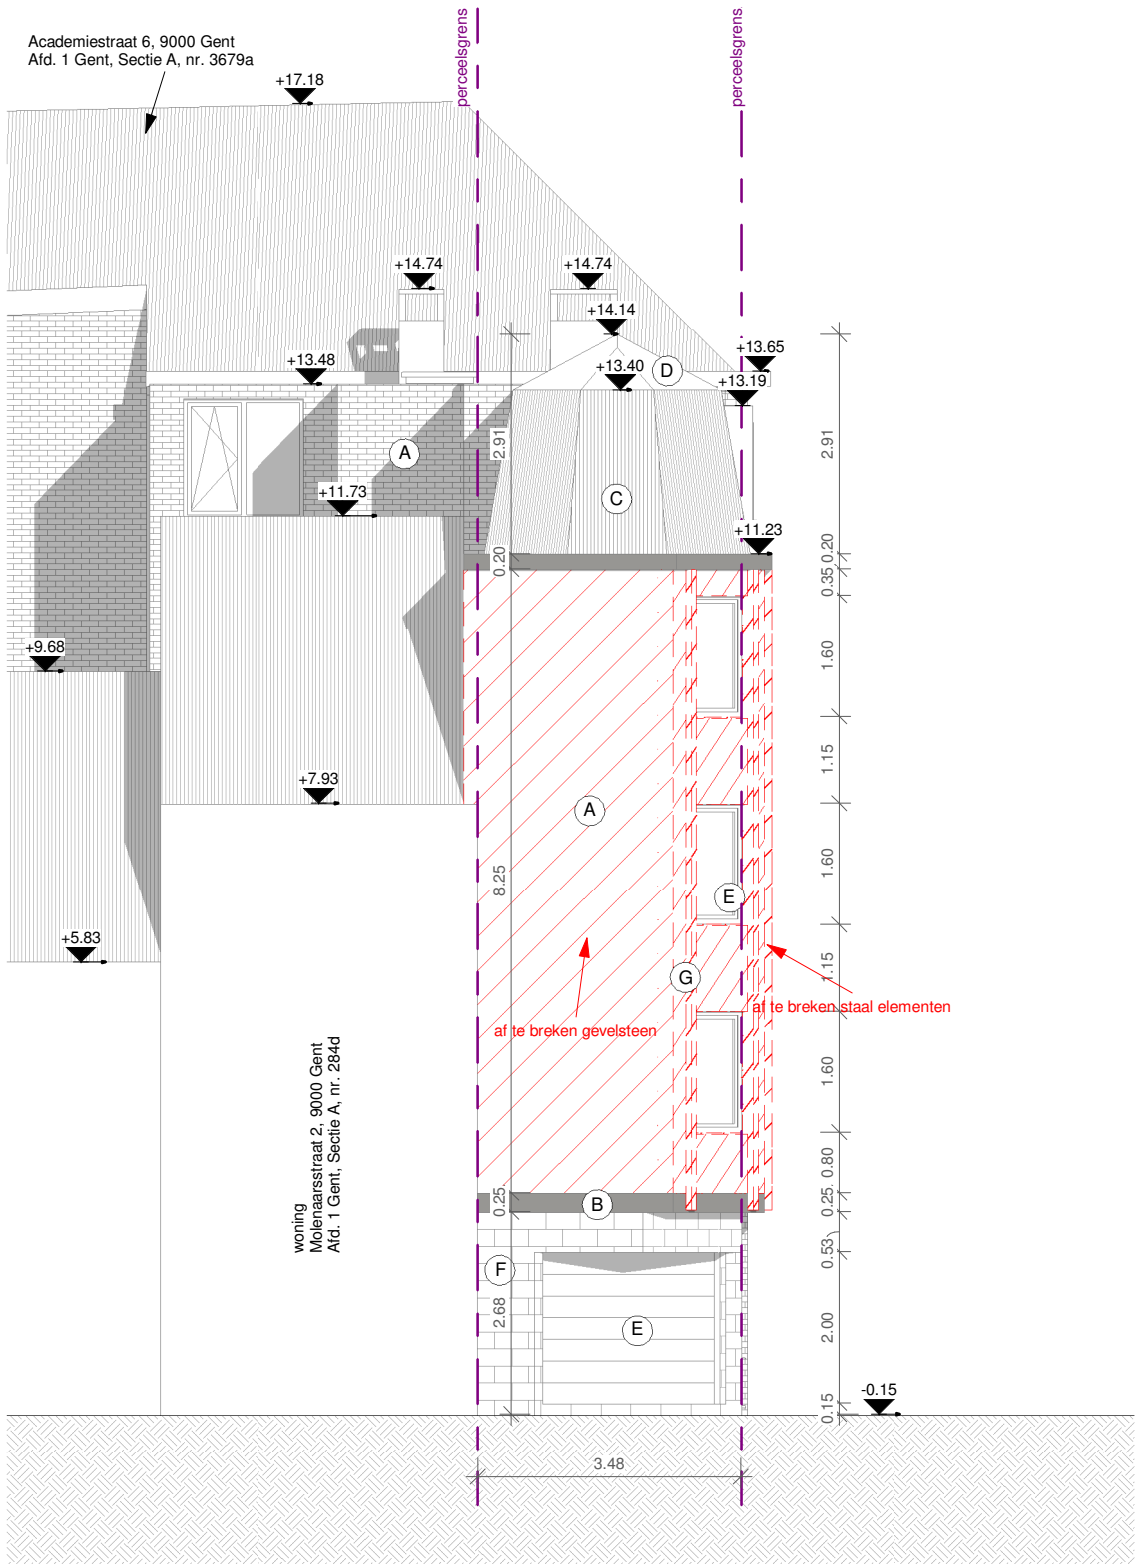

1 1 : 100 Linkergevel bestaande toestand

