


1 1 : 100 Gelijkvloers bestaande toestand

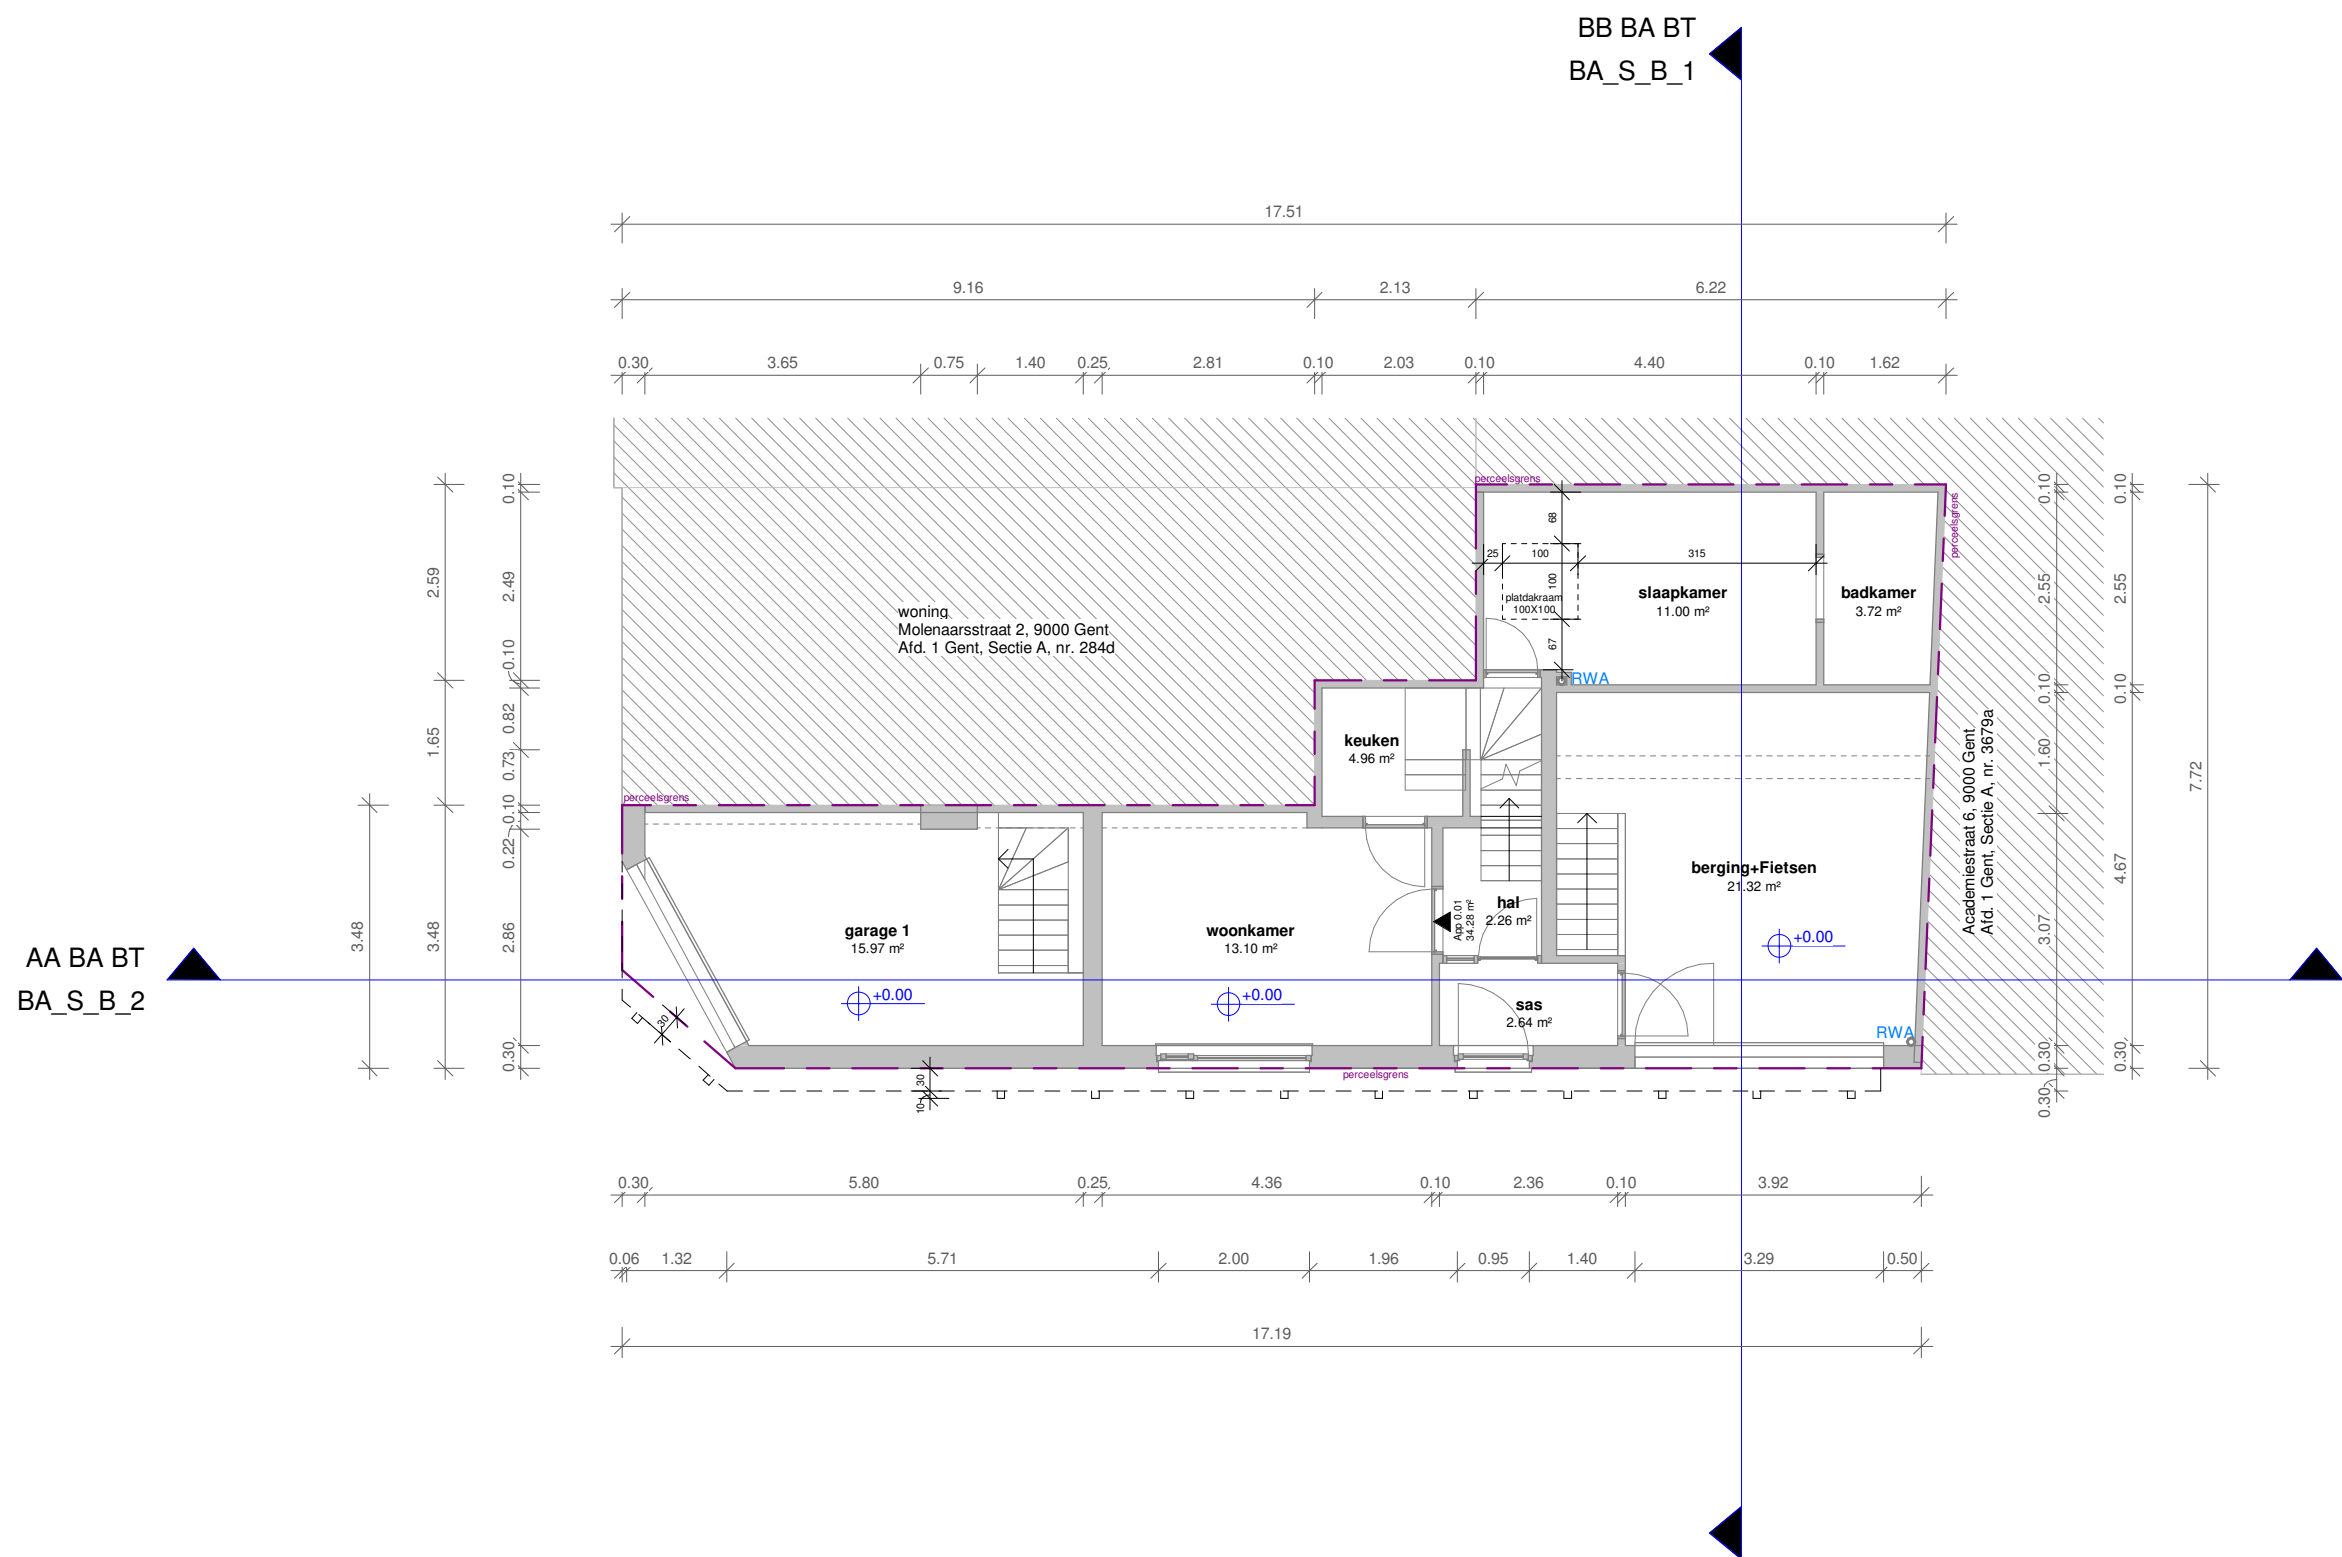