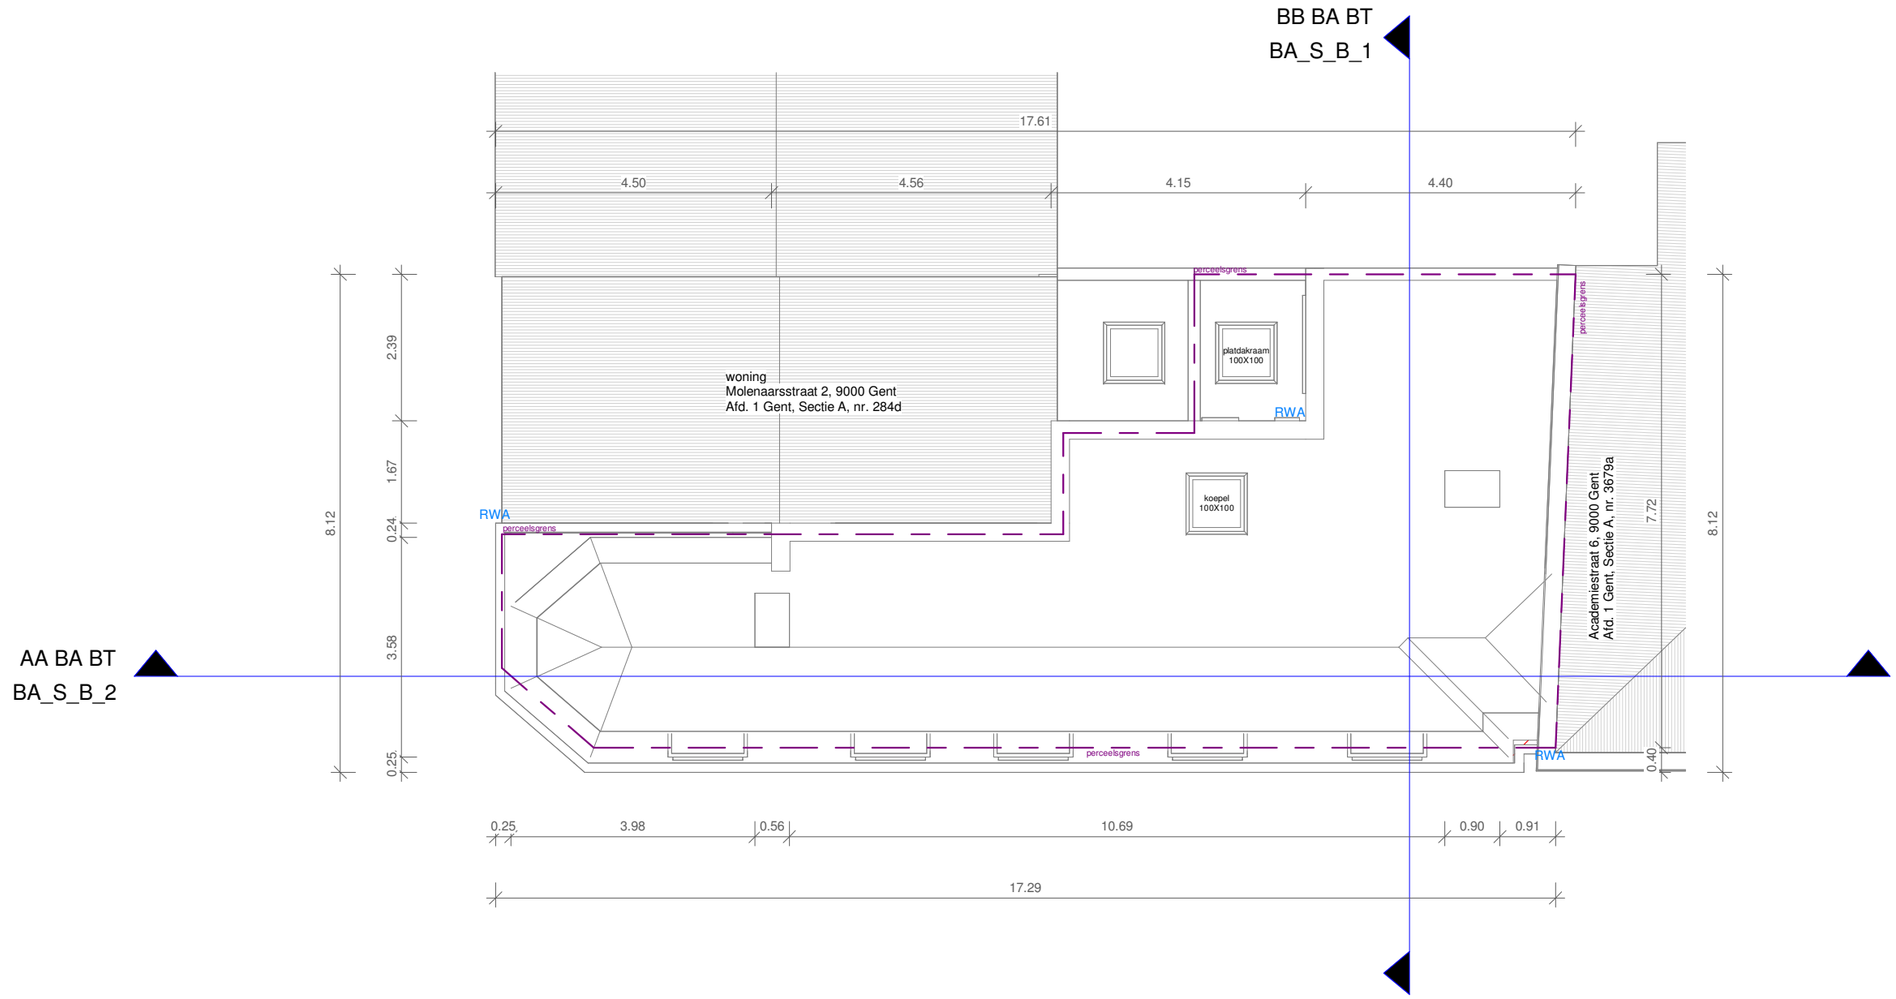

1	1 : 100	Dakenplan bestaande toestand

0 100 200 500

ecologische architectuur
energie-advies

ARCHITECT
EA+ architecten en ingenieurs cvba
contact@eaplus.eu
www.eaplus.eu
Martijn De Coster 0473 86 98 44
Stijn Van den Broecke 0496 72 90 90

BOUWHEER
Tine Miet Van Maele
Brouwierstraat 2
9660 Everbeek
Tel : +32 475 97 32 84
Mail : tinemiet@hotmail.com

WERF
A265
VanMaele_Academiestraat
Academiestraat 8-22
9000 Gent

TEKENING
BT Bouwaanvraag - Dakenplan
Plan nr. : BA_P_B_5
Datum : 14/02/2024