



ZIE BIJZONDERE
VOORWAARDE(N)

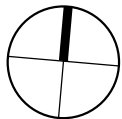

1 1 : 100 Kelder nieuw toestand

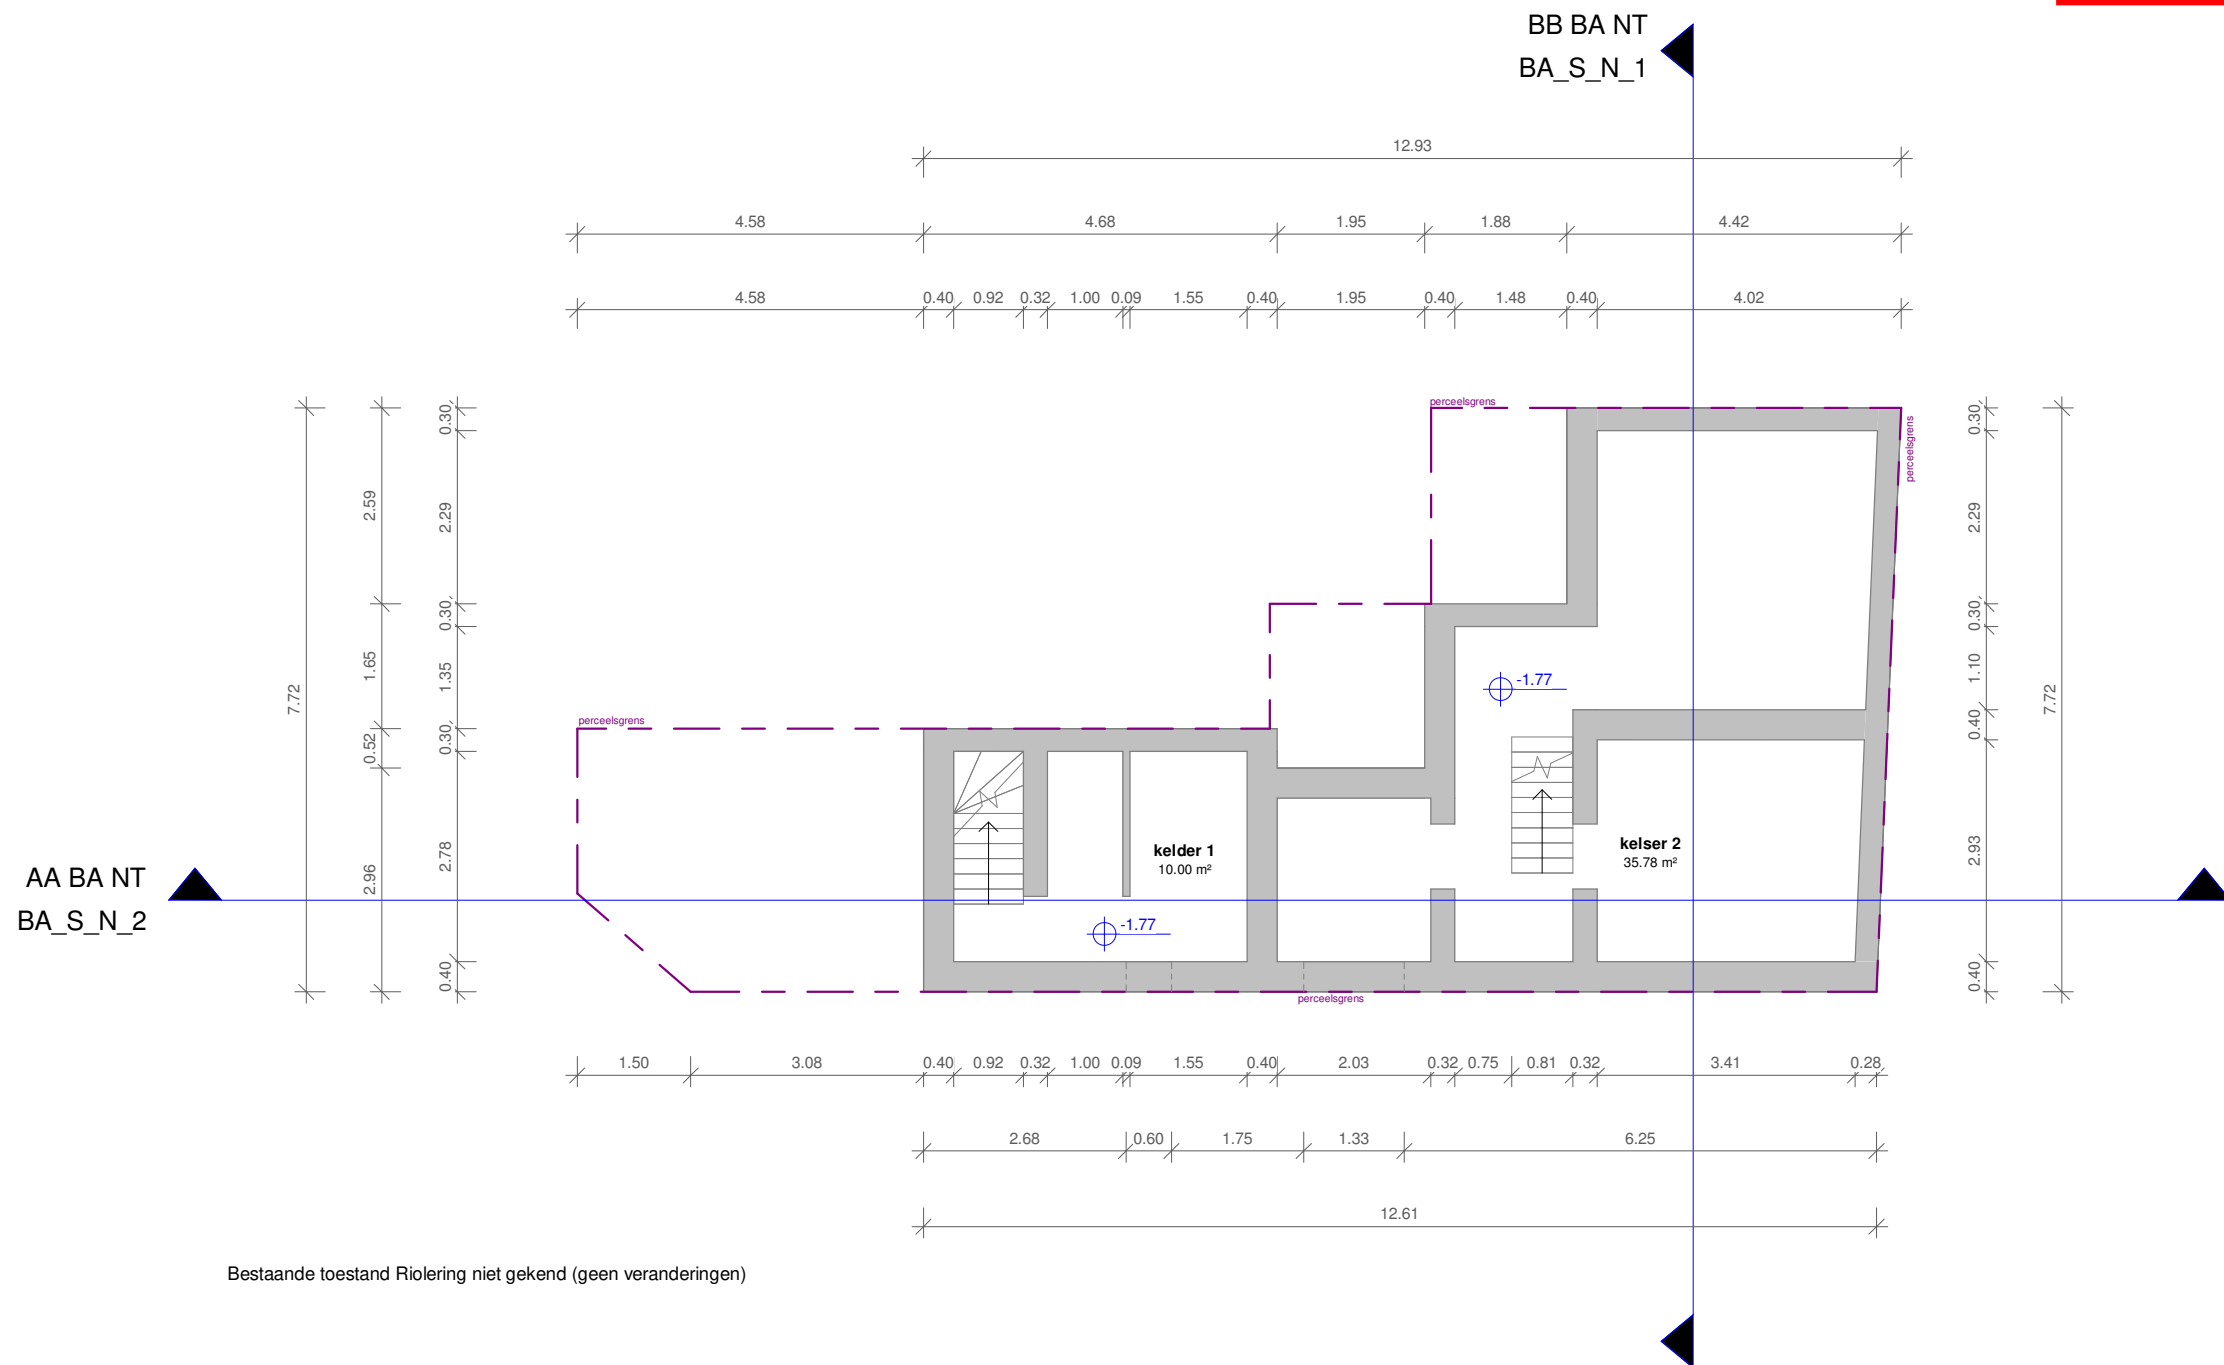