



ZIE BIJZONDERE VOORWAARDE(N)

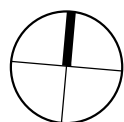

1 1 : 100 Verdieping 1 nieuw toestand

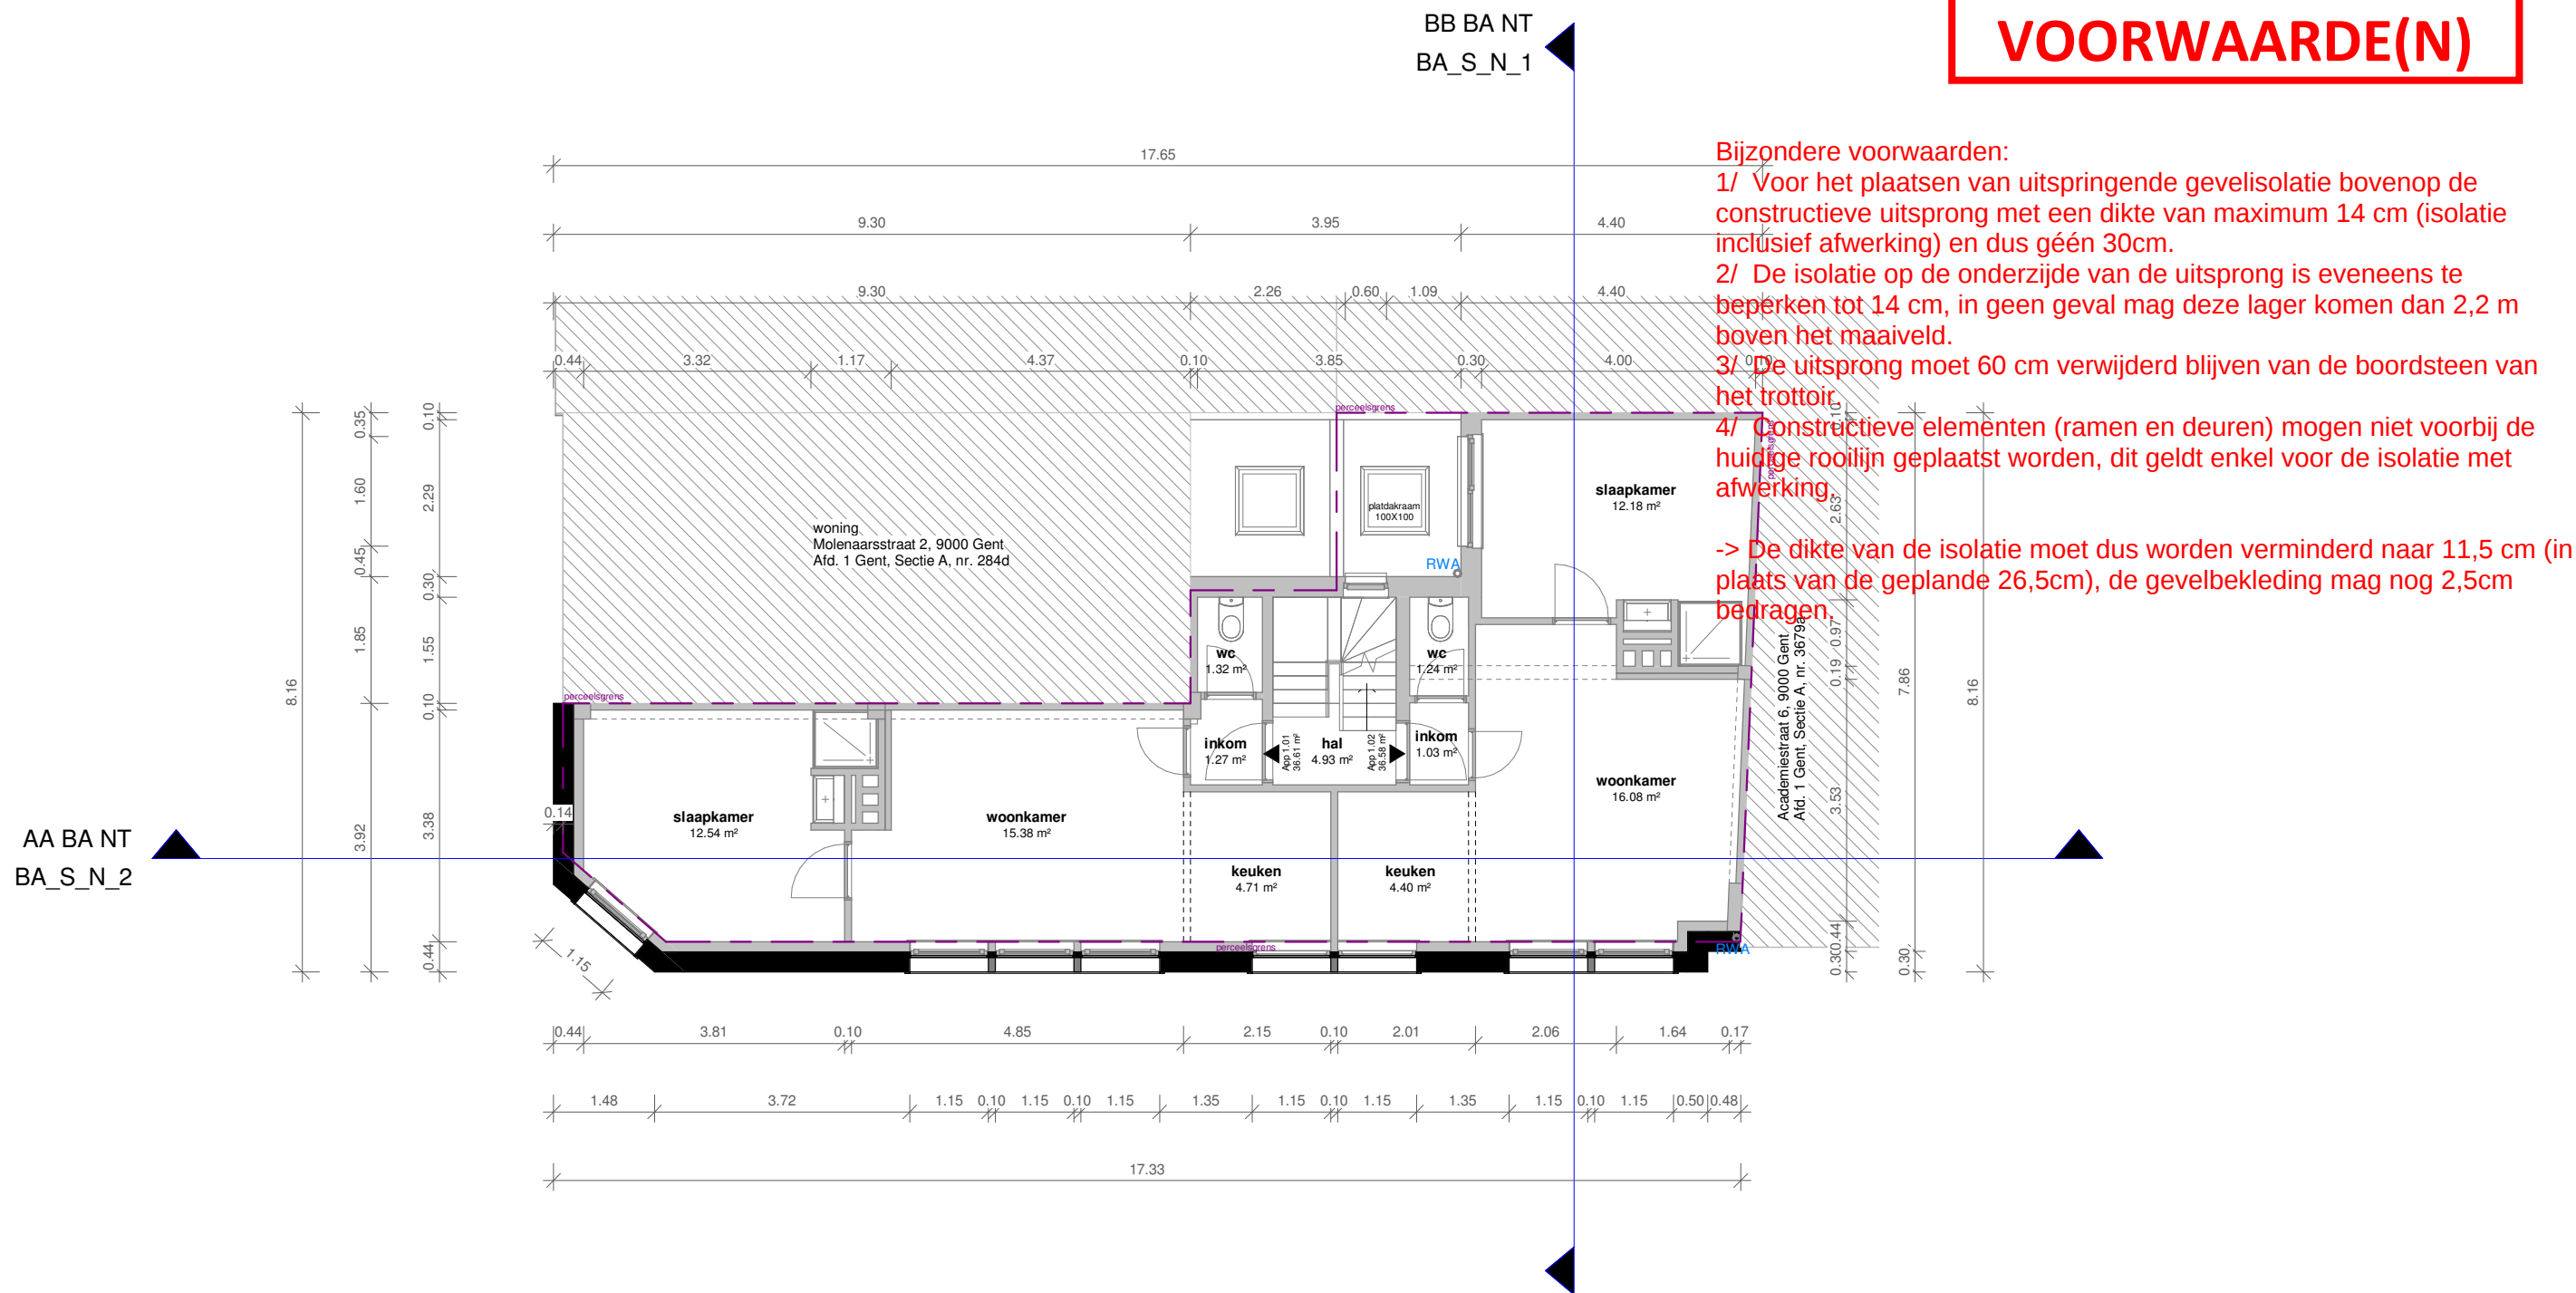