
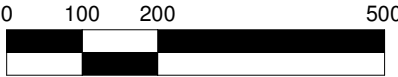
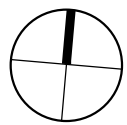


ZIE BIJZONDERE  
VOORWAARDE(N)

Bijzondere voorwaarden:  
1/ Voor het plaatsen van uitspringende gevelisolatie bovenop de constructieve uitsprong met een dikte van maximum 14 cm (isolatie inclusief afwerking) en dus géén 30cm.  
2/ De isolatie op de onderzijde van de uitsprong is eveneens te beperken tot 14 cm, in geen geval mag deze lager komen dan 2,2 m boven het maaiveld.  
3/ De uitsprong moet 60 cm verwijderd blijven van de boordsteen van het trottoir.  
4/ Constructieve elementen (ramen en deuren) mogen niet voorbij de huidige rooilijn geplaatst worden, dit geldt enkel voor de isolatie met afwerking.  
-> De dikte van de isolatie moet dus worden verminderd naar 11,5 cm (in plaats van de geplande 26,5cm), de gevelbekleding mag nog 2,5cm bedragen.

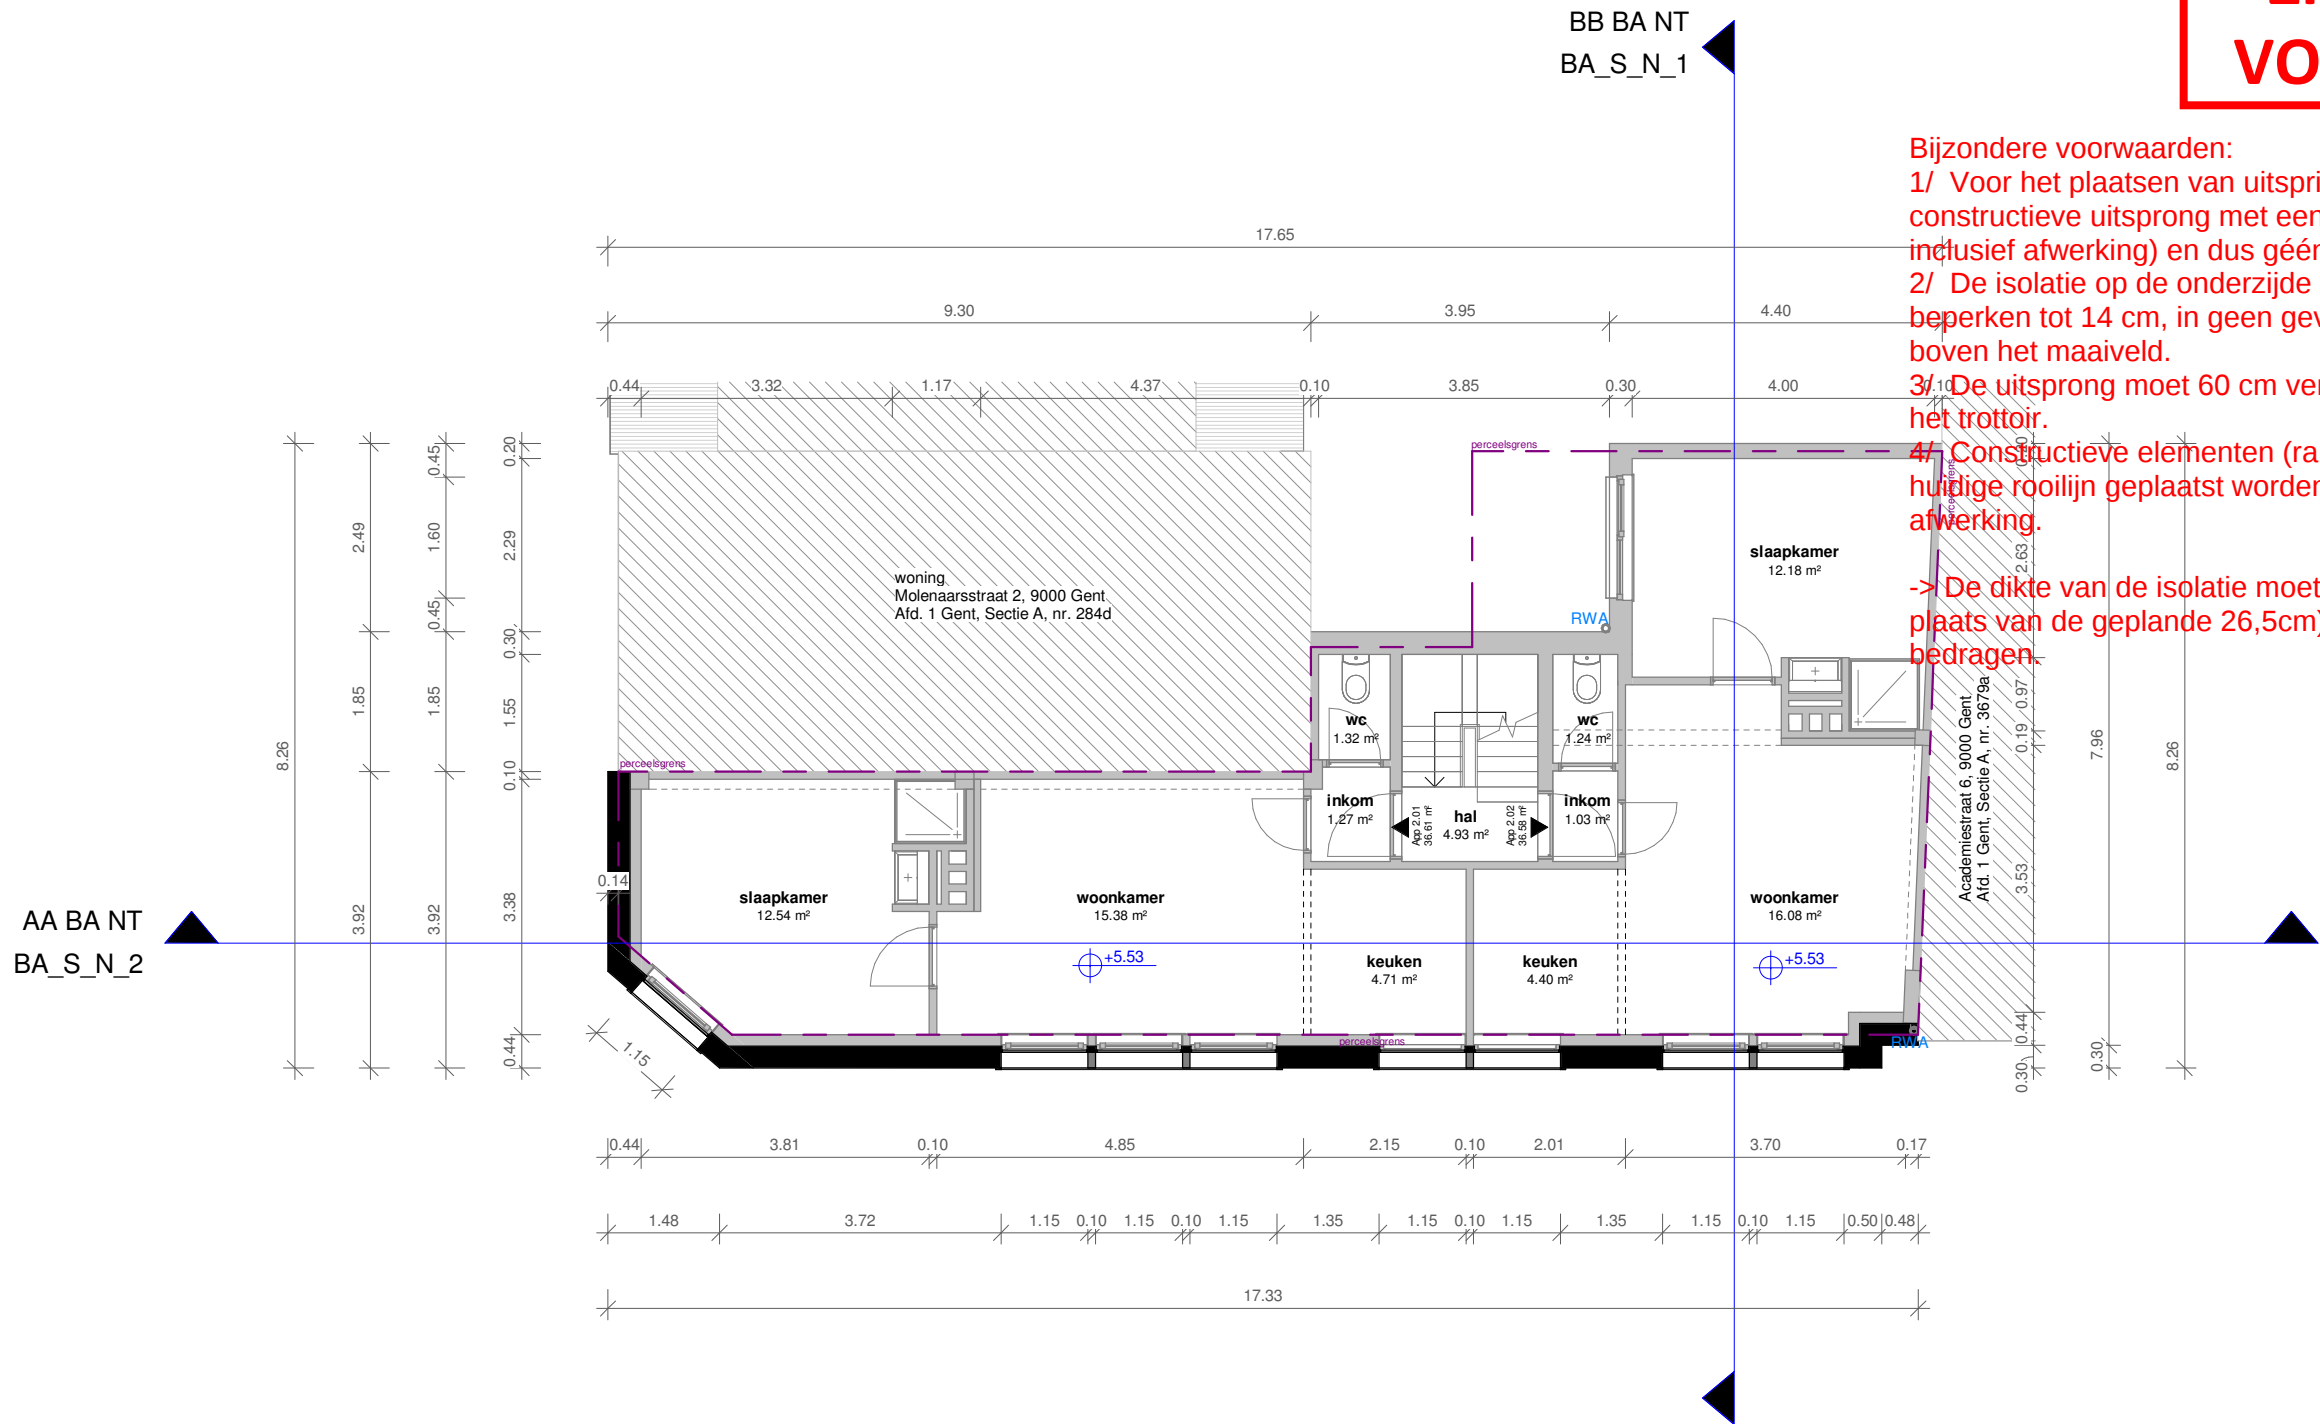

1 1 : 100 Verdieping 2 nieuw toestand