

**ZIE BIJZONDERE
VOORWAARDE(N)**

Bijzondere voorwaarden:



1/ Voor het plaatsen van uitspringende gevelisolatie bovenop de constructieve uitsprong met een dikte van maximum 14 cm (isolatie inclusief afwerking) en dus géén 30cm.

2/ De isolatie op de onderzijde van de uitsprong is eveneens te beperken tot 14 cm, in geen geval mag deze lager komen dan 2,2 m boven het maaiveld.

3/ De uitsprong moet 60 cm verwijderd blijven van de boordsteen van het trottoir.

4/ Constructieve elementen (ramen en deuren) mogen niet voorbij de huidige rooilijn geplaatst worden, dit geldt enkel voor de isolatie met afwerking.

De dikte van de isolatie moet dus worden verminderd naar 11,5 cm (in plaats van de geplande 26,5cm), de gevelbekleding mag nog 2,5cm bedragen.

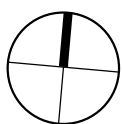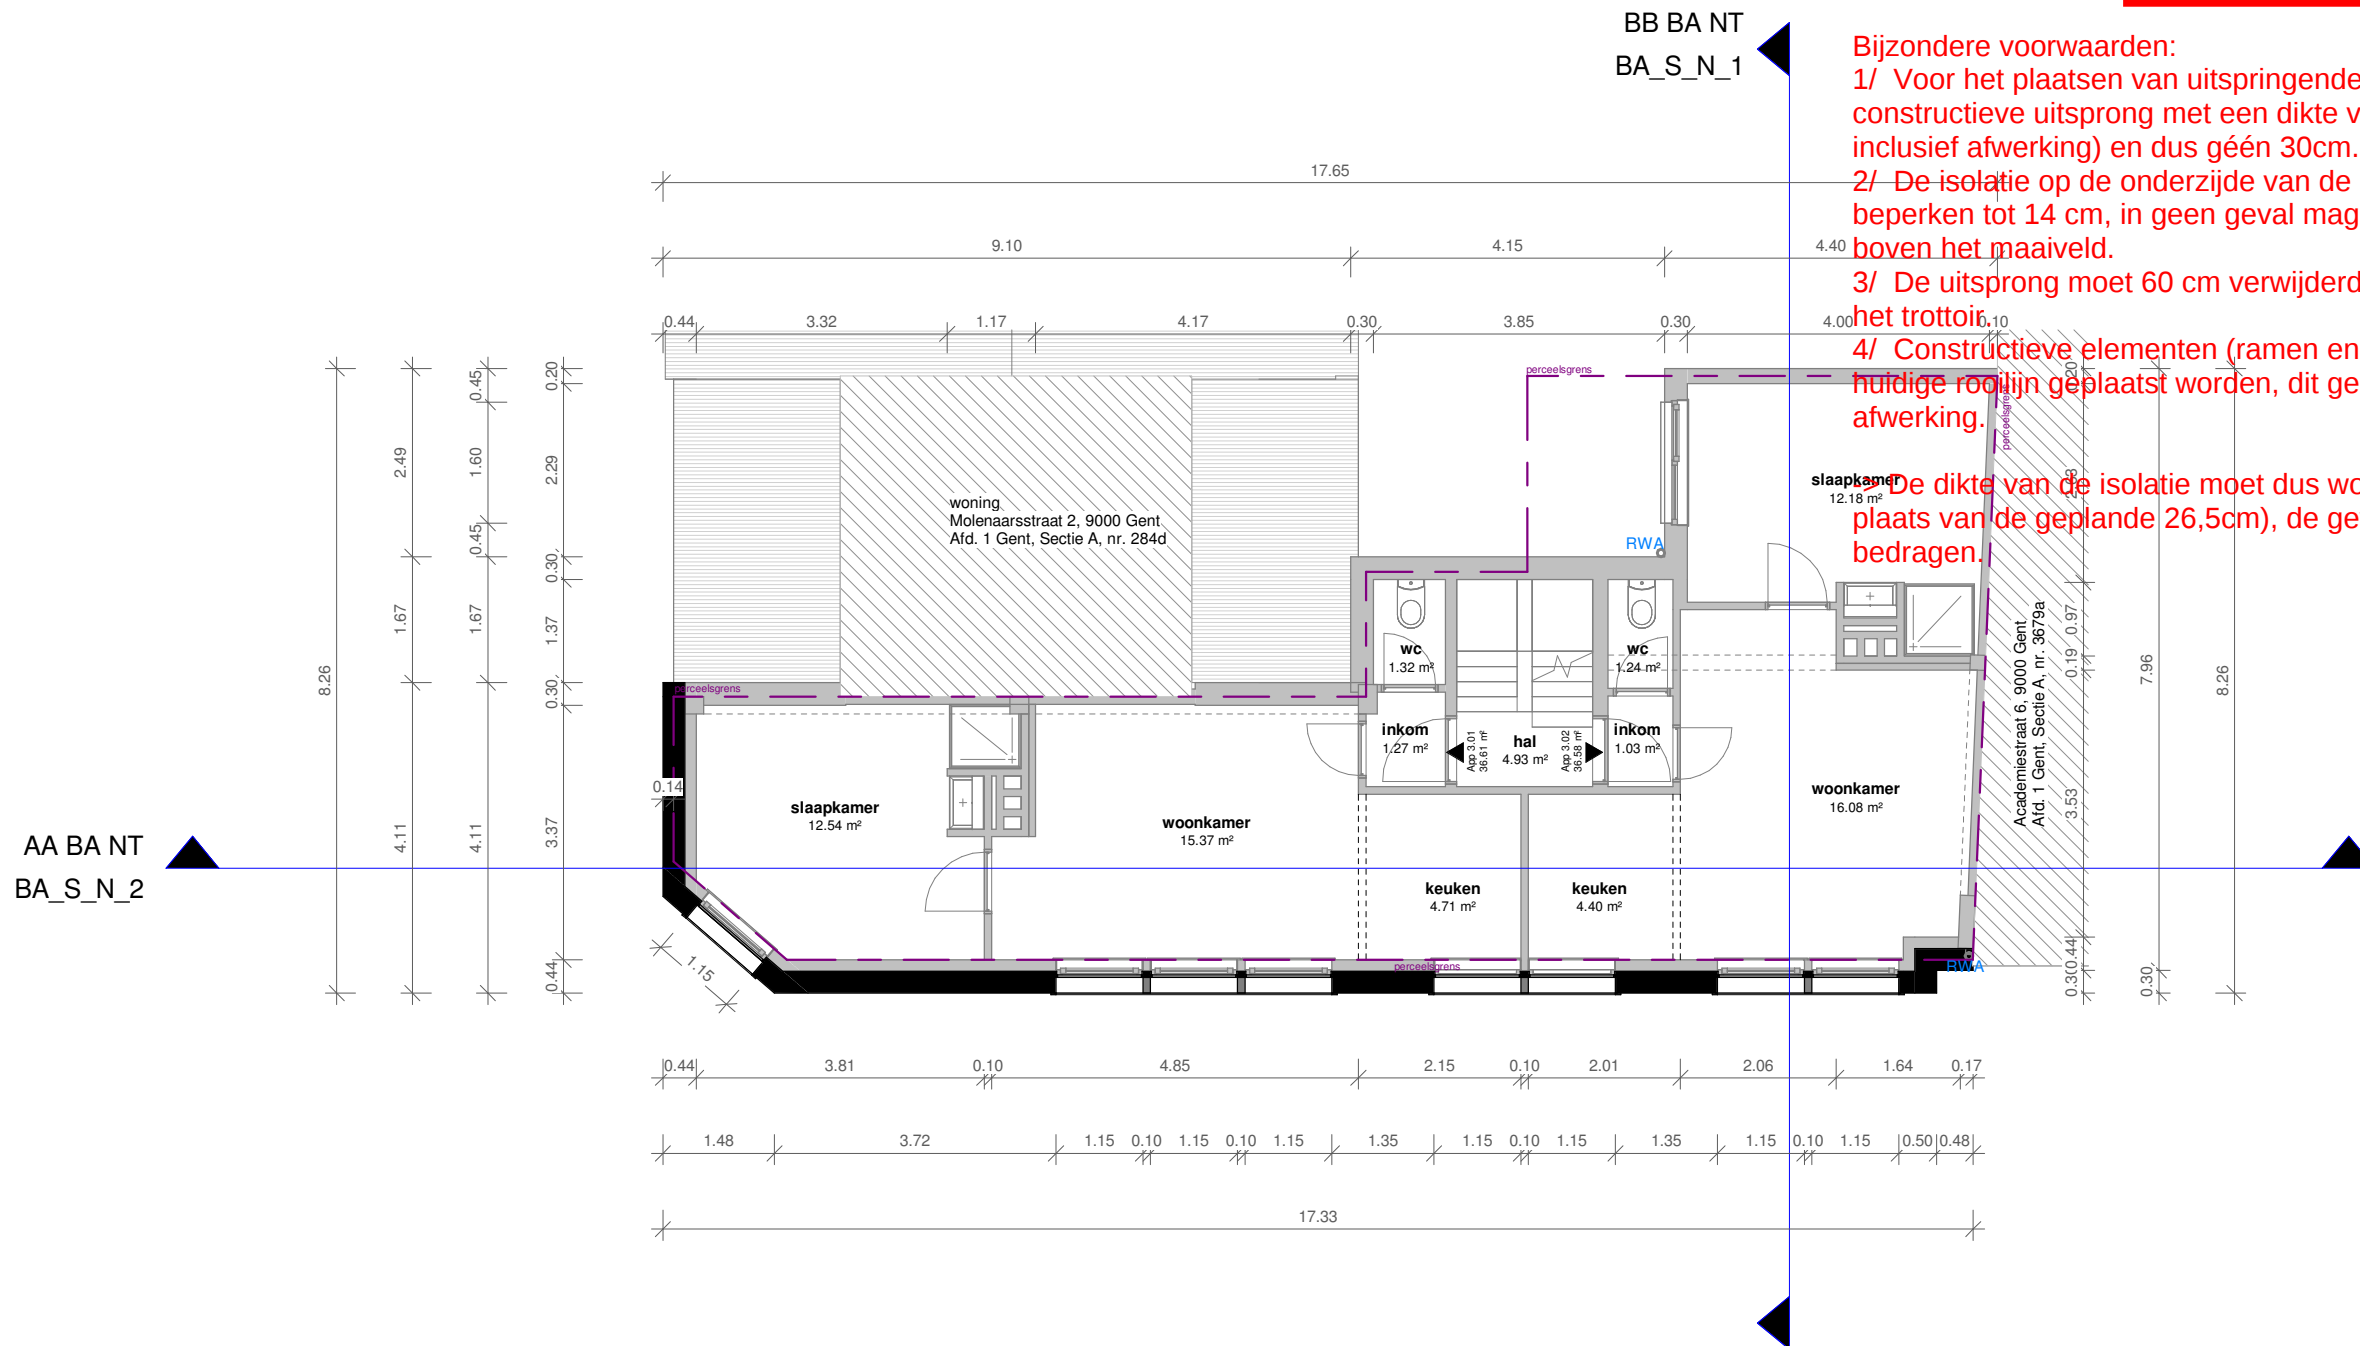

1	1 : 100	Verdieping 3 nieuw toestand
---	---------	-----------------------------

