



**ZIE BIJZONDERE
VOORWAARDE(N)**

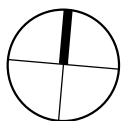

1 : 100

Dakenplan nieuw toestand

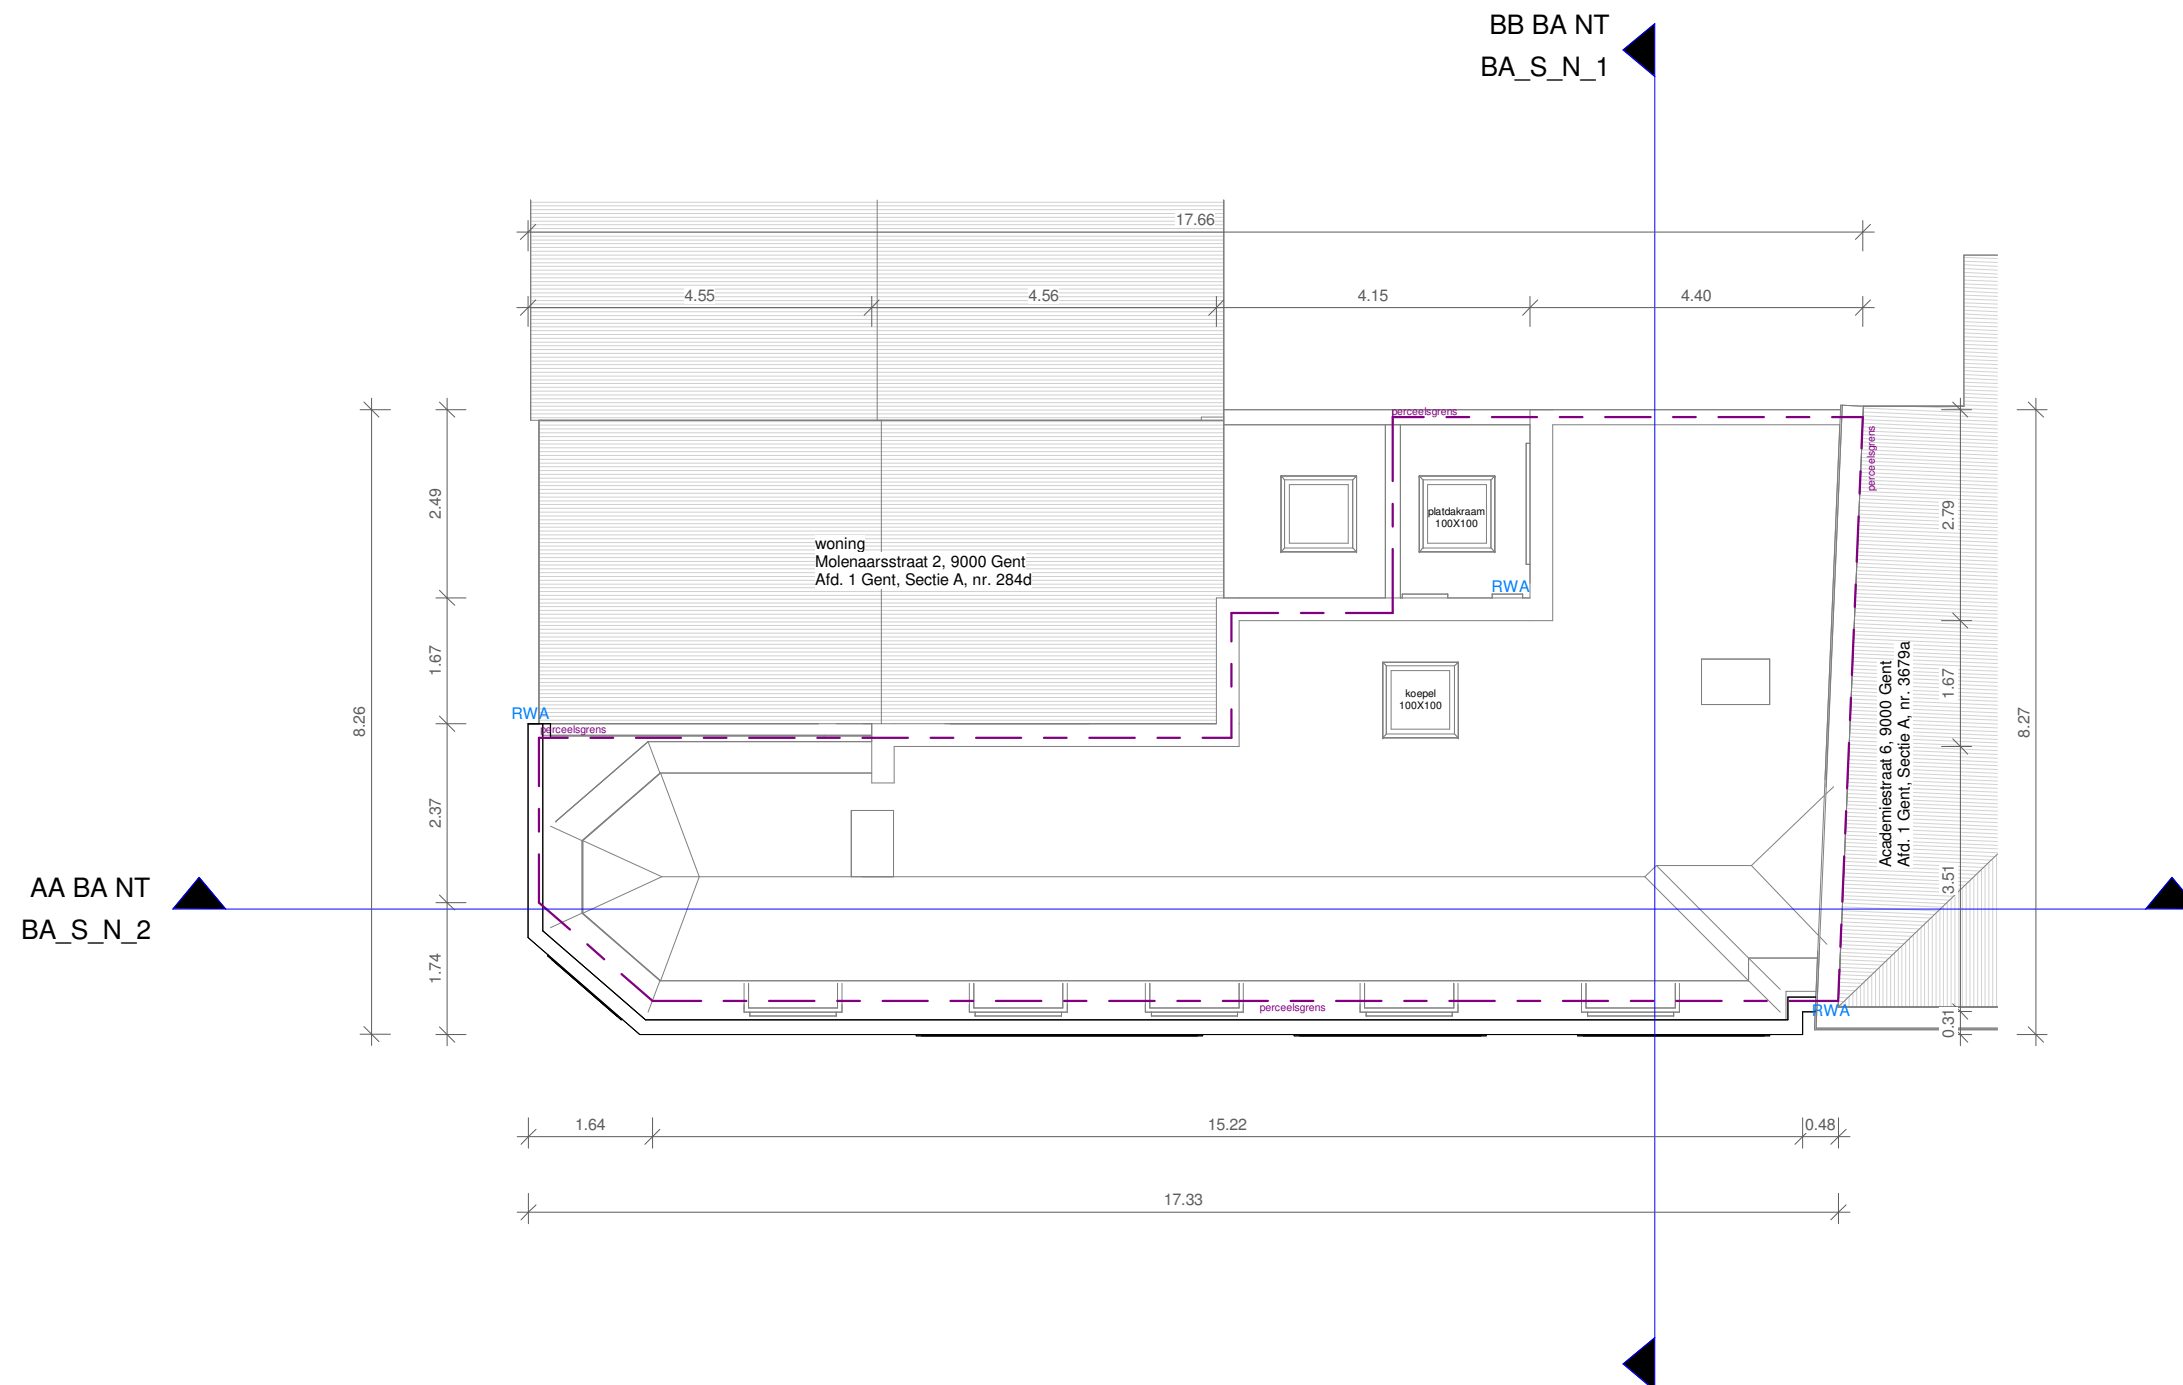