


ZIE BIJZONDERE VOORWAARDE(N)

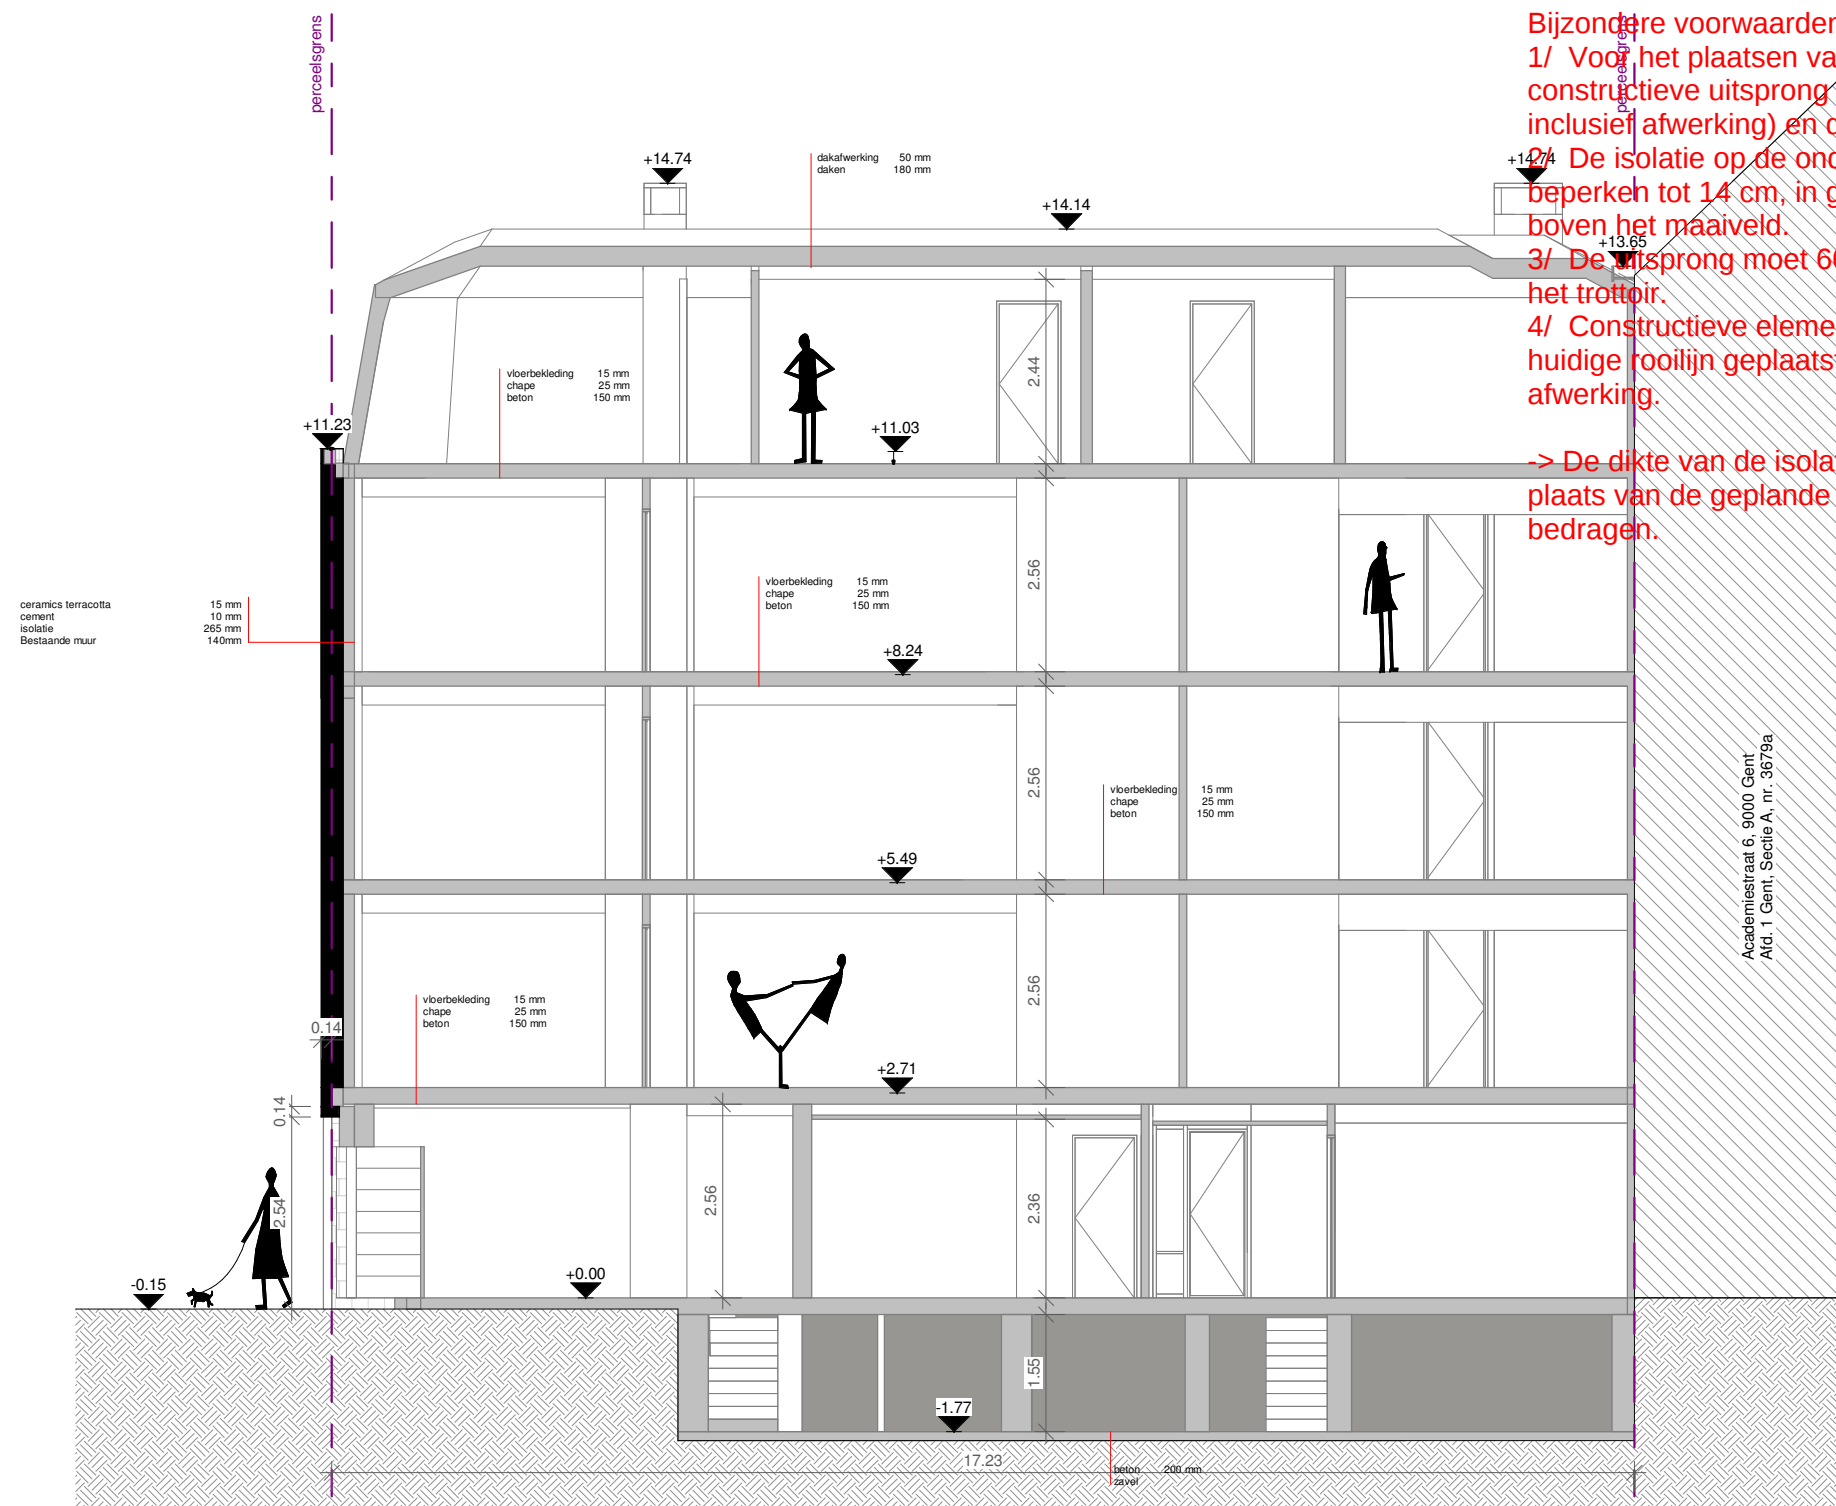

- Bijzondere voorwaarden:
- 1/ Voor het plaatsen van uitspringende gevelisolatie bovenop de constructieve uitsprong met een dikte van maximum 14 cm (isolatie inclusief afwerking) en dus géén 30cm.
 - 2/ De isolatie op de onderzijde van de uitsprong is eveneens te beperken tot 14 cm, in geen geval mag deze lager komen dan 2,2 m boven het maaiveld.
 - 3/ De uitsprong moet 60 cm verwijderd blijven van de boordsteen van het trottoir.
 - 4/ Constructieve elementen (ramen en deuren) mogen niet voorbij de huidige rooilijn geplaatst worden, dit geldt enkel voor de isolatie met afwerking.
- > De dikte van de isolatie moet dus worden verminderd naar 11,5 cm (in plaats van de geplande 26,5cm), de gevelbekleding mag nog 2,5cm bedragen.

1 1 : 100 Langse snede nieuw toestand

