


GRONDPLAN NIEUWE TOESTAND:

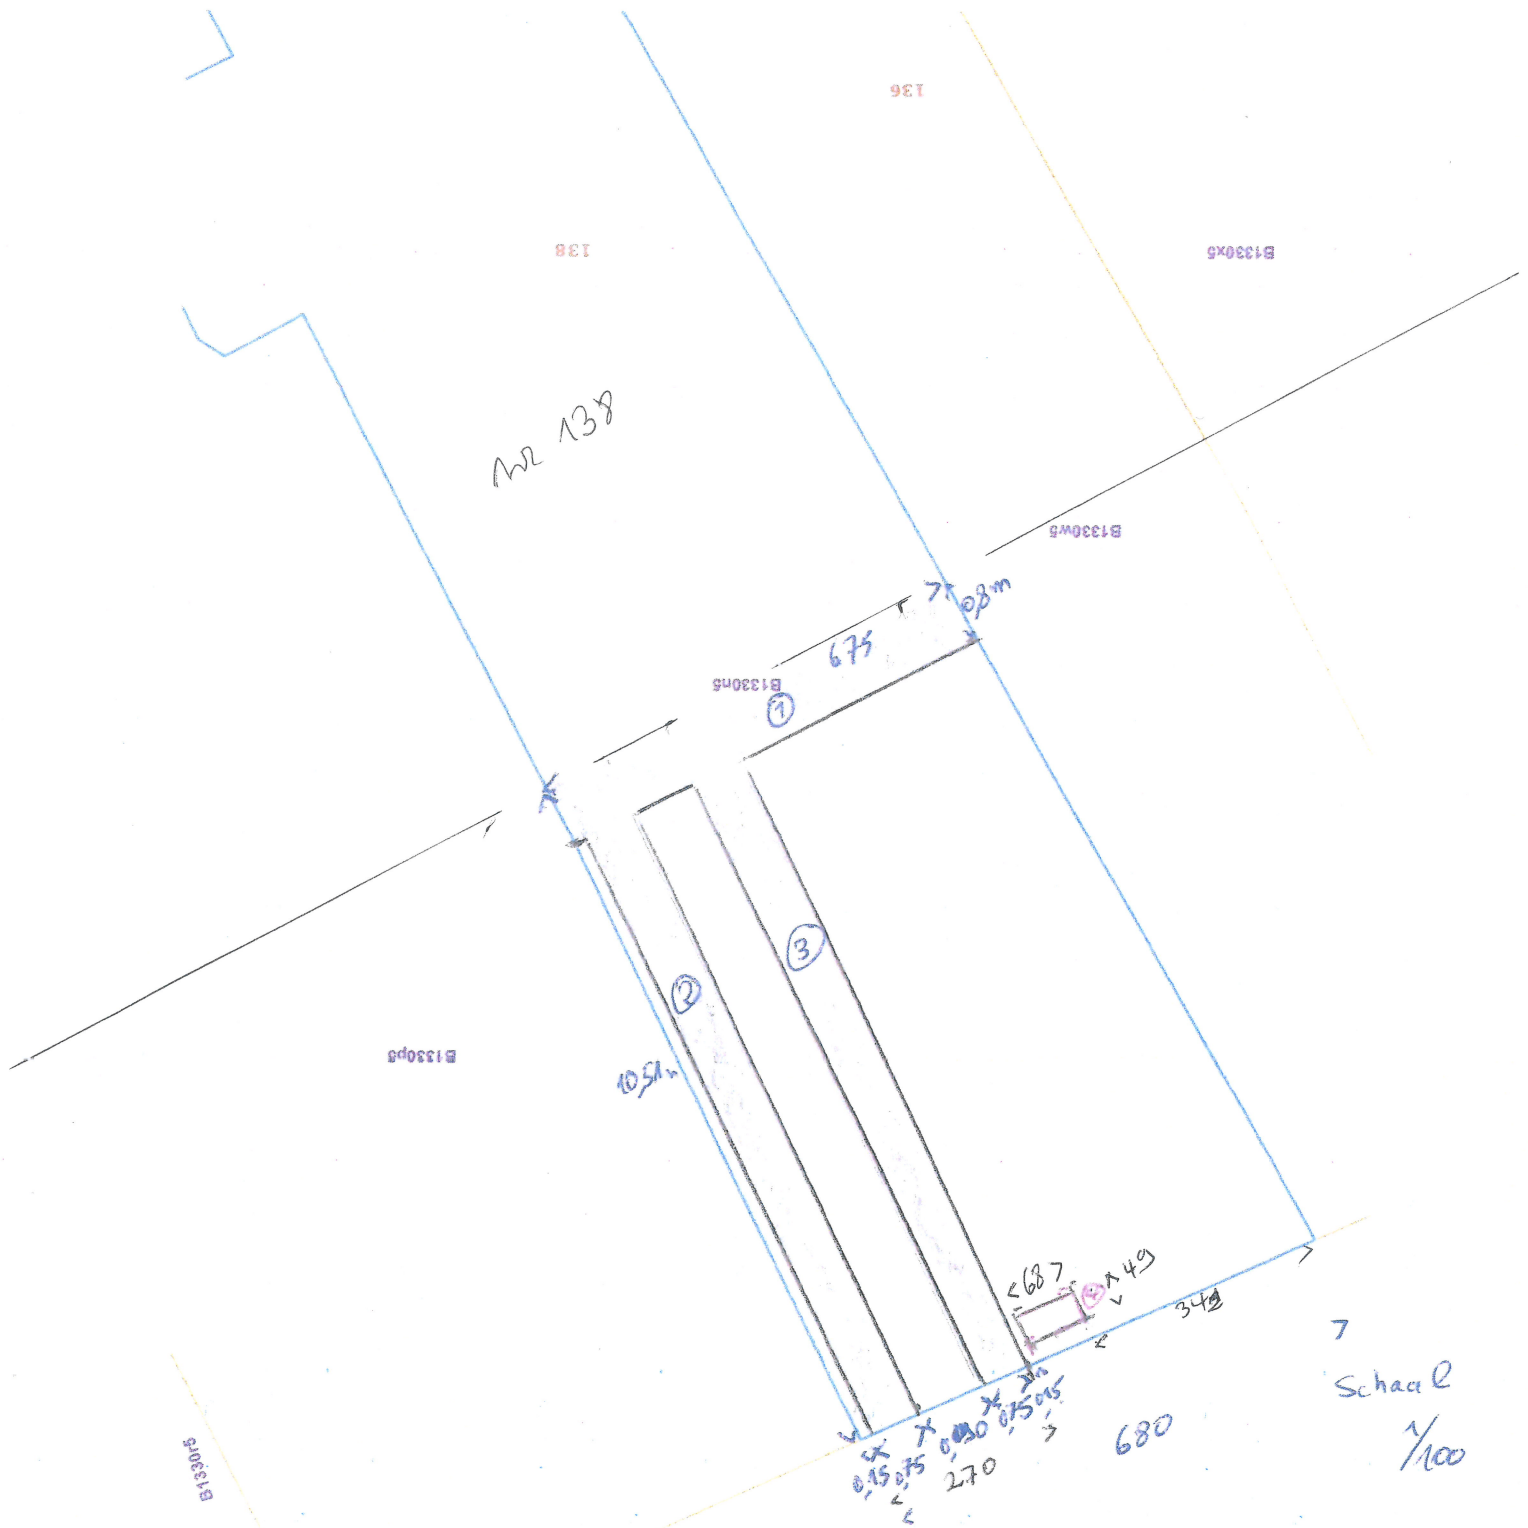

Schaal
1/100

Meest recente toestand
Aanwezigheid op 19/01/2024
Schaal: 1:100

Lijst van uit het kadastraal percelenplan

Gecontroleerd op:
GENT 17 AFDOOSTAKKER

Federale
Overheidsdienst
FINANCIËN



- ① Pad naar voorgevel
 - ② ③ Kanaalpoort
 - ④ Buitenbois
- Watervoorlatende
opbouw

