


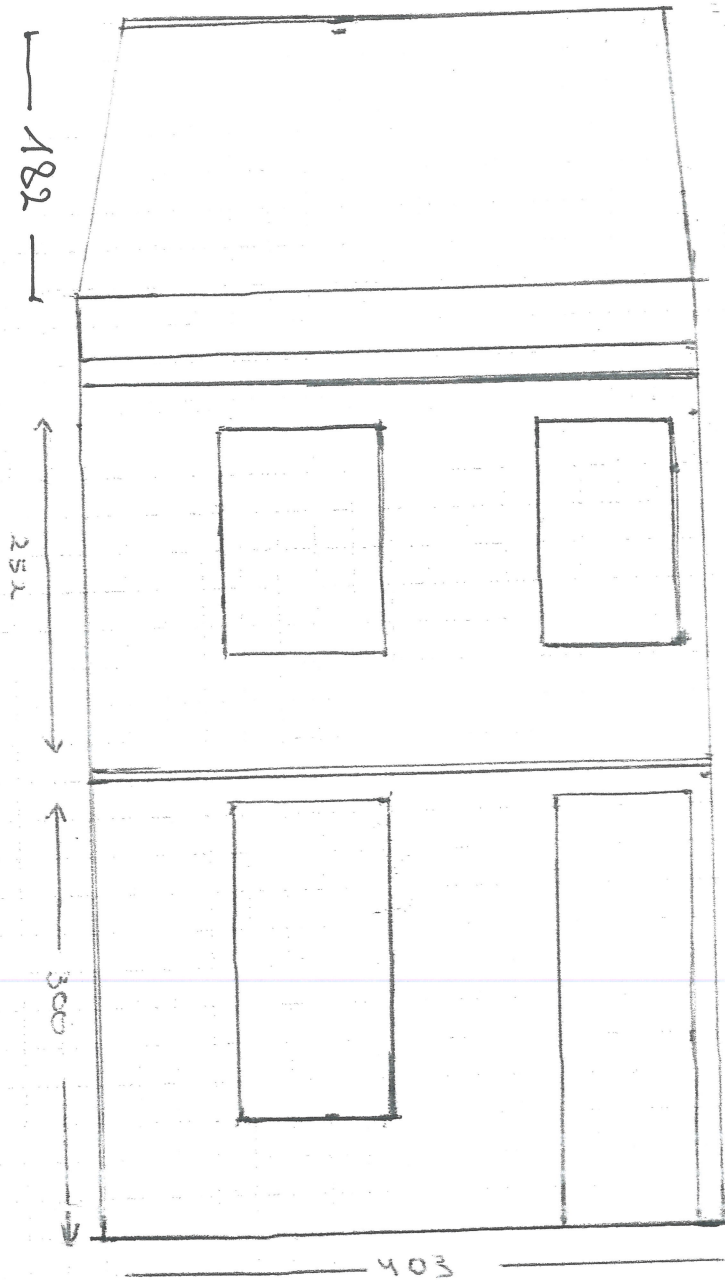

KORHOEN STRAAT 34

Schaal 1/50

Bestaande toestand.

Sectie K, 675 D 14 P0000