


ZIE BIJZONDERE
VOORWAARDE(N)

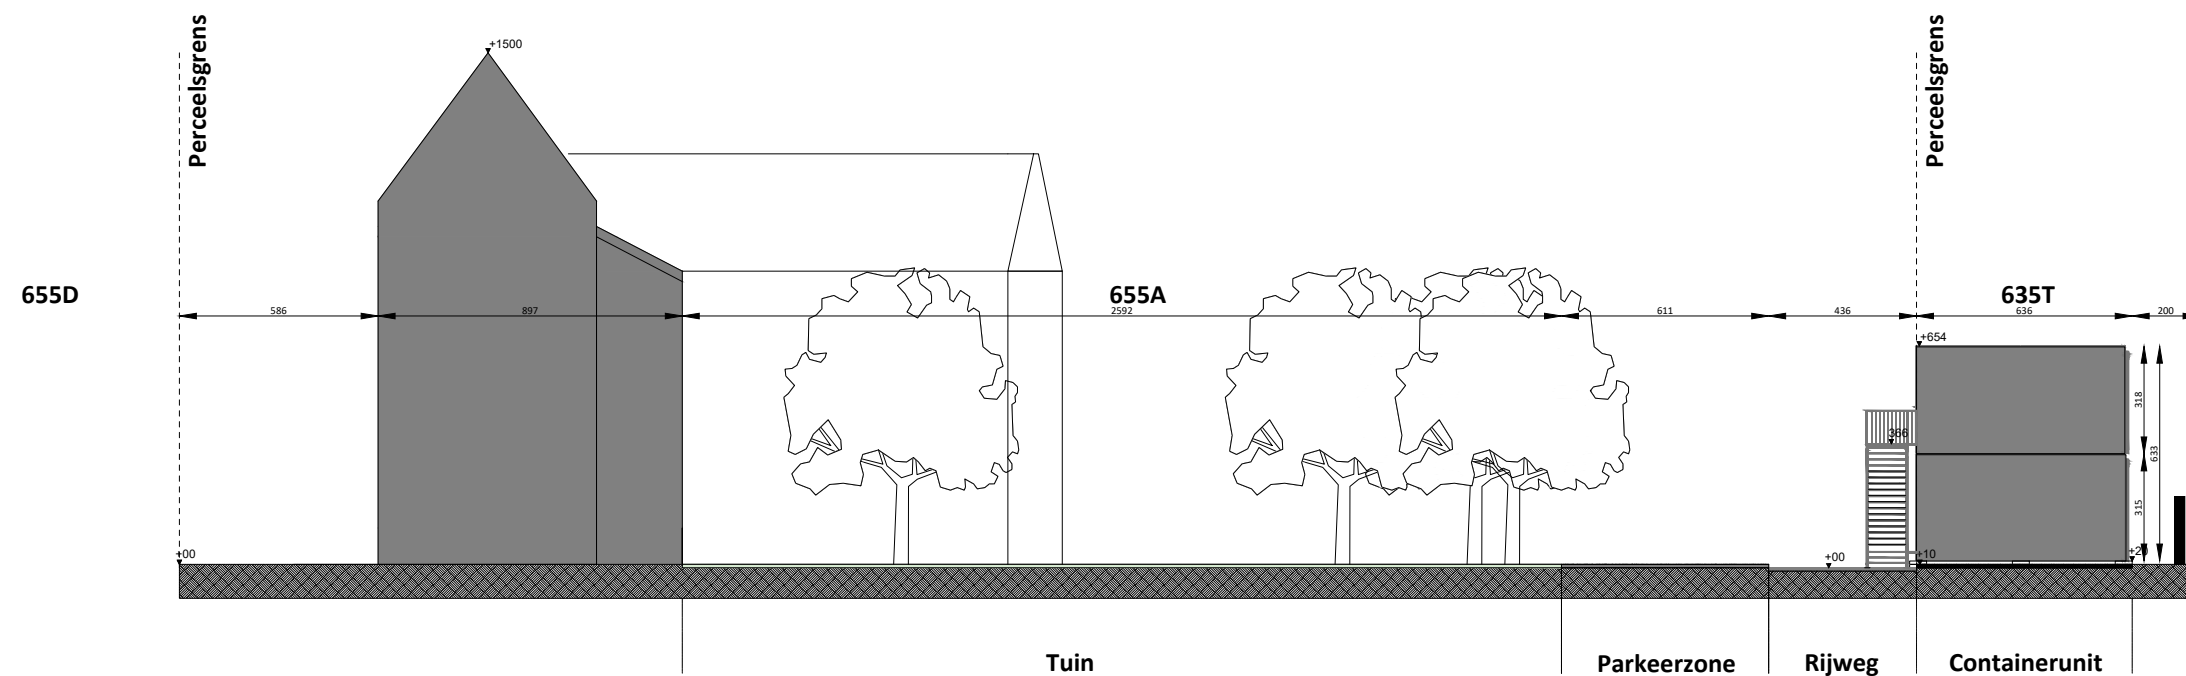

0 2 4 6 8 10 20m
schaal: 1/200 afmetingen in cm



V0093_BAS - Car Bolt - Tijdelijke container
30/01/24
BA_V0093-VNG_T_N_TP01_Terreinprofiel 01